


# Funderings-rioleringsplan bestaande toestand

Voorwerp aanvraag:  
Te verbouwen & te  
renoveren  
opslagruimte

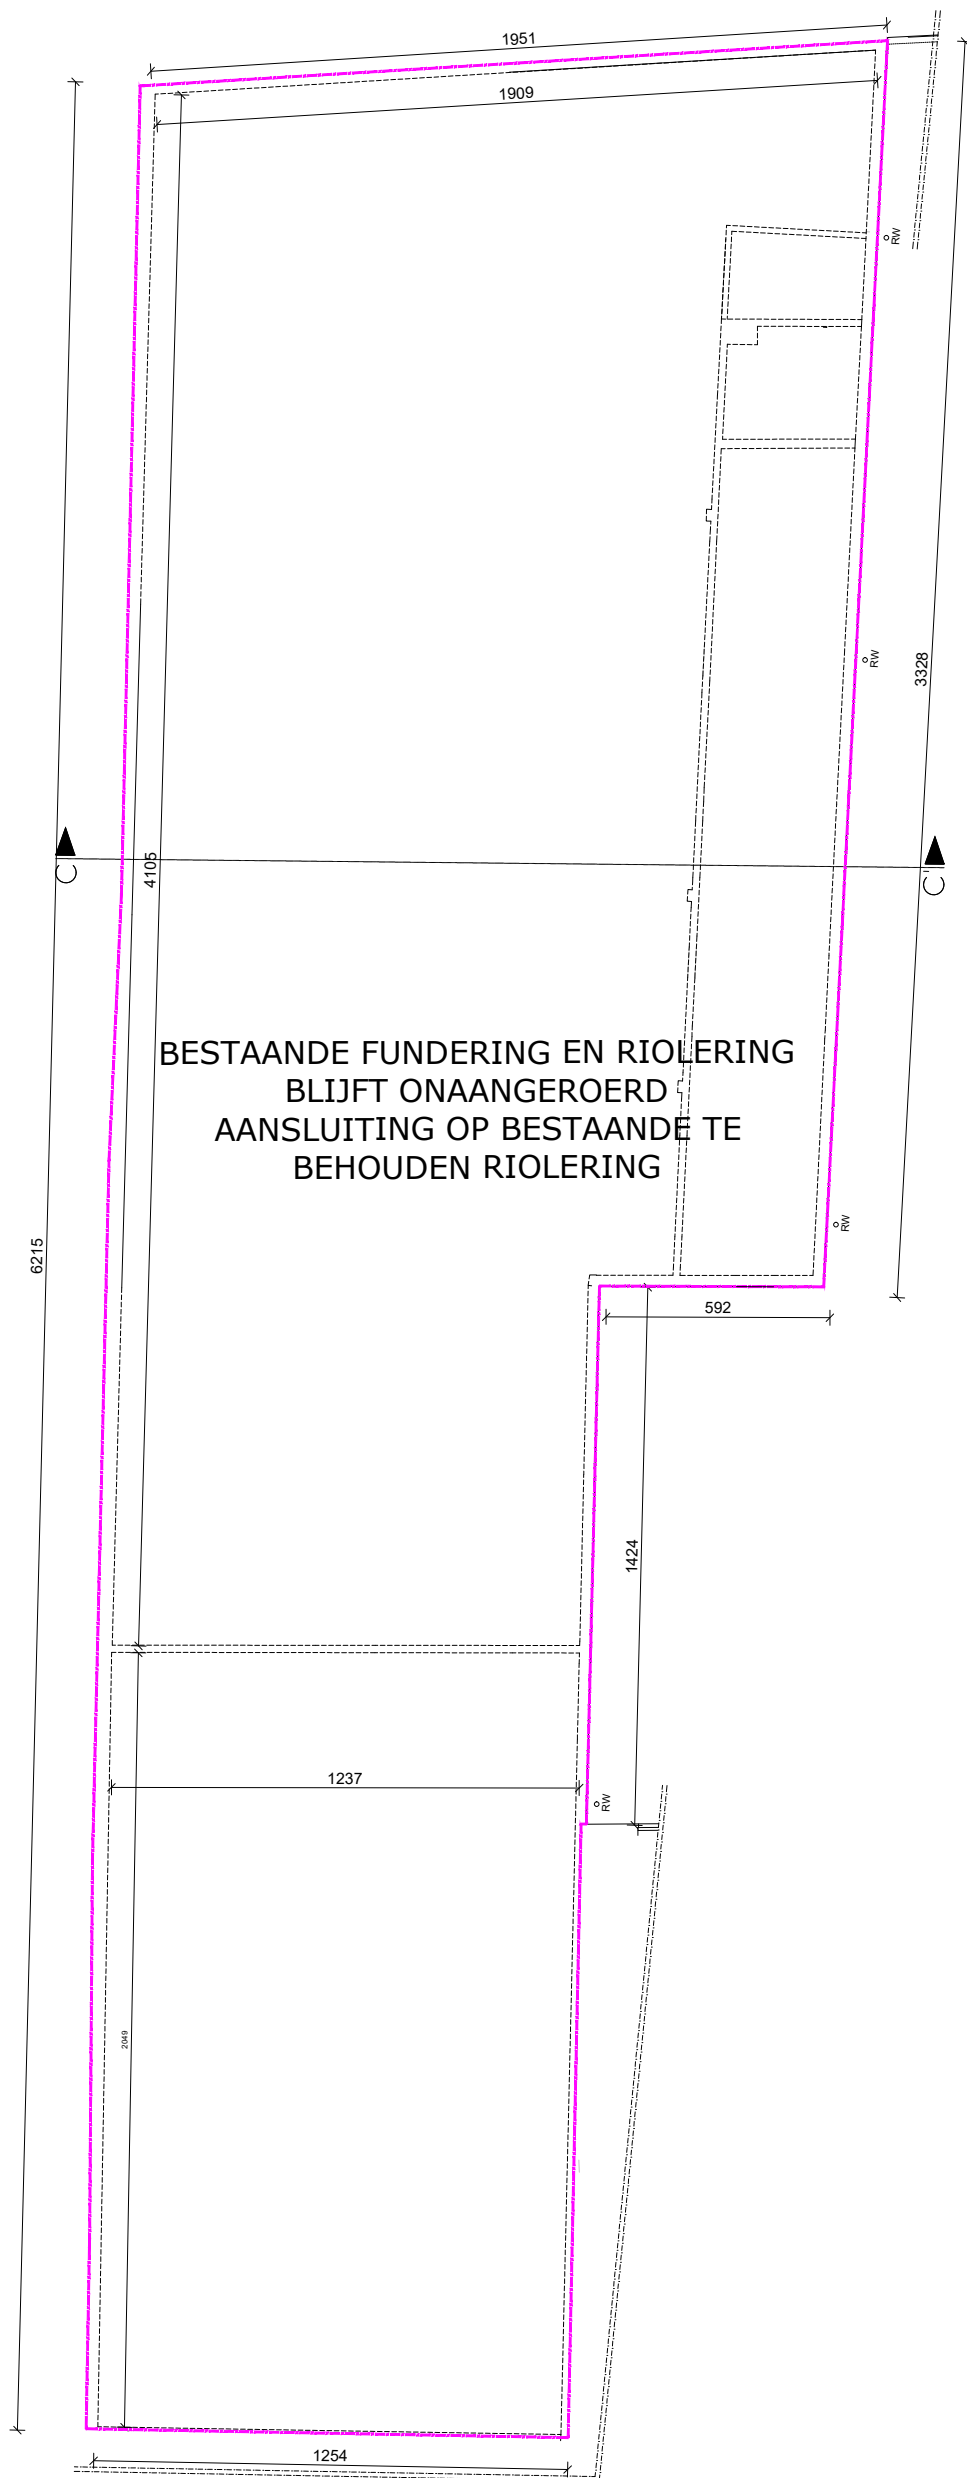

HUIDIGE BEMATING IS APPROXIMATIEF. ALLE MATEN DIENEN DOOR DE UITVOERENDE AANNEVER TER PLAATSE NAGEMETEN.  
STRUCTUUR UIT TE VOEREN VOLGENS STABILITEITSSTUDIE OPGEMAAKT DOOR IR. STABILITEIT, AAN TE STELLEN DOOR DE BOUWHEER.  
DIMENSIONERINGEN FUNDERINGEN DOOR INGENIEUR STABILITEIT AAN TE STELLEN DOOR DE BOUWHEER.  
FUNDERINGEN TOT OP VORSTVRIJE DIEPTEN UIT TE VOEREN.  
VEILIGHEIDSCOORDINATOR AAN TE STELLEN DOOR DE BOUWHEER.  
EPB VERSLAGGEVER AAN TE STELLEN DOOR DE BOUWHEER.  
TECHNIKEN UIT TE VOEREN VOLGENS STUDIE OPGEMAAKT DOOR IR. TECHNIEKEN AAN TE STELLEN DOOR DE BOUWHEER.  
HET AL DAN NIET GEMEENSCHAPPELIJK ZIJN VAN DE SCHEIDINGSMUREN WORDT BEPAALD DOOR EEN LANDMETER.

|           |  |
|-----------|--|
| ARCHITECT | <b>TEMA</b> bvba<br>buro ARCHITECTUUR & EXPERTISE<br>Kortrijksesteenweg 1007a - 9000 Gent<br>T 09 222 22 00 F 09 221 71 35 |
|-----------|--|

|           |   |
|-----------|---|
| BETREFT   | VERBOUWING & RENOVATIE VAN LEEGSTAANDE OPSLAGRUIMTE<br>NAAR OPSLAGRUIMTEN |
| AANVRAGER | BV Group MV - Dhr. Meekers Bart<br>Molenstraat 70, 3600 Genk              |
| WERF      | Drongensesteenweg 68, 9000 Gent   |
| KADASTER  | AFD 16 Gent, Sectie K, nr 703m2   |

|         |                            |         |                                   |
|---------|----------------------------|---------|-----------------------------------|
| FASE    | <b>OMGEVINGSVERGUNNING</b> |         |                                   |
| SCHAAL  | 1/200                      | AFDRUK  | A3                                |
| VERSE   | 1                          | DATUM   | 15/12/2025                        |
| OREF    | TEMA-                      | BETREFT | Fundering-rioleringsplan Bestaand |
| REF-O-L |                            |         |                                   |

