


Funderings-rioleringsplan nieuwe toestand

Voorwerp aanvraag:
Te verbouwen & te
renoveren
opslagruimte

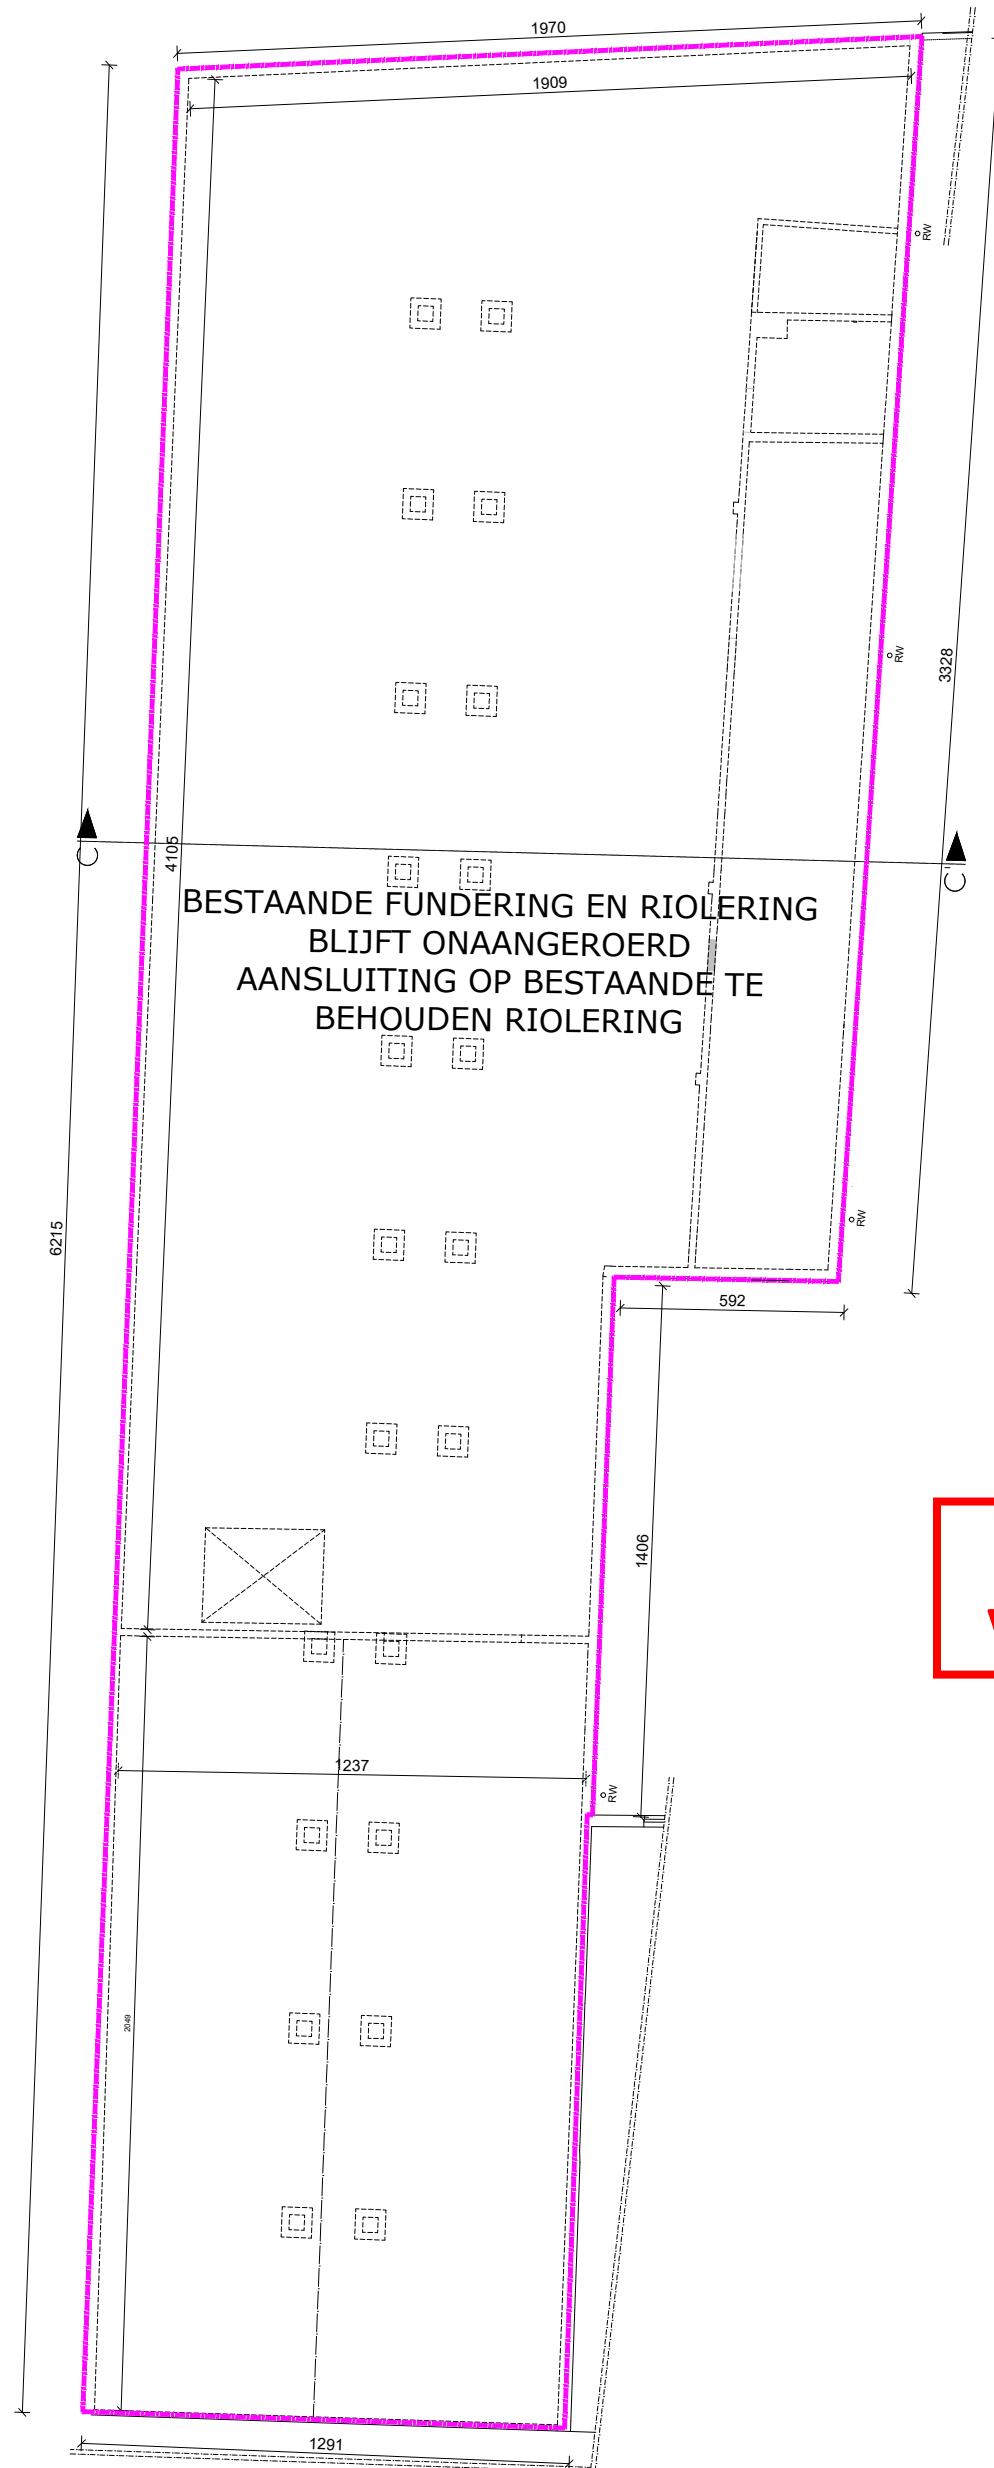

**ZIE BIJZONDERE
VOORWAARDE(N)**

HUIDIGE BEMATING IS APPROXIMATIEF. ALLE MATEN DIENEN DOOR DE UITVOERENDE AANNEMER TER PLAATSE NAGEMETEN.
STRUCTUUR UIT TE VOEREN VOLGENS STABILITEITSSTUDIE OPGEMAAKT DOOR IR. STABILITEIT, AAN TE STELLEN DOOR DE BOUWHEER.
DIMENSIONERINGEN FUNDERINGEN DOOR INGENIEUR STABILITEIT AAN TE STELLEN DOOR DE BOUWHEER.
FUNDERINGEN TOT OP VORSTVRIJE DIEPTE UIT TE VOEREN.
VEILIGHEIDSCOORDINATOR AAN TE STELLEN DOOR DE BOUWHEER.
EPB VERSLAGGEVER AAN TE STELLEN DOOR DE BOUWHEER.
TECHNIKEN UIT TE VOEREN VOLGENS STUDIE OPGEMAAKT DOOR IR. TECHNIEKEN AAN TE STELLEN DOOR DE BOUWHEER.
HET AL DAN NIET GEMEENSCHAPPELIJK ZIJN VAN DE SCHEIDINGSMUREN WORDT BEPAALD DOOR EEN LANDMETER.

ARCHITECT	TEMA bvba buro ARCHITECTUUR & EXPERTISE Kortrijksesteenweg 1007a - 9000 Gent T 09 222 22 00 F 09 221 71 35	BETREFT	VERBOUWING & RENOVATIE VAN LEEGSTAANDE OPSLAGRUIMTE NAAR OPSLAGRUIMTEN	FASE	OMGEVINGSVERGUNNING		
AANVRAGER	BV Group MV - Dhr. Meekers Bart Molenstraat 70, 3600 Genk	WERF	Drongensesteenweg 68, 9000 Gent	SCHAAL	1/200	AFDRUK	A3
KADASTER	AFD 16 Gent, Sectie K, nr 703m2			VERSE	1	DATUM	15/12/2025
				OREF	TEMA-	BETREFT	Fundering-rioleringsplan Nieuw
				REF-O-L			