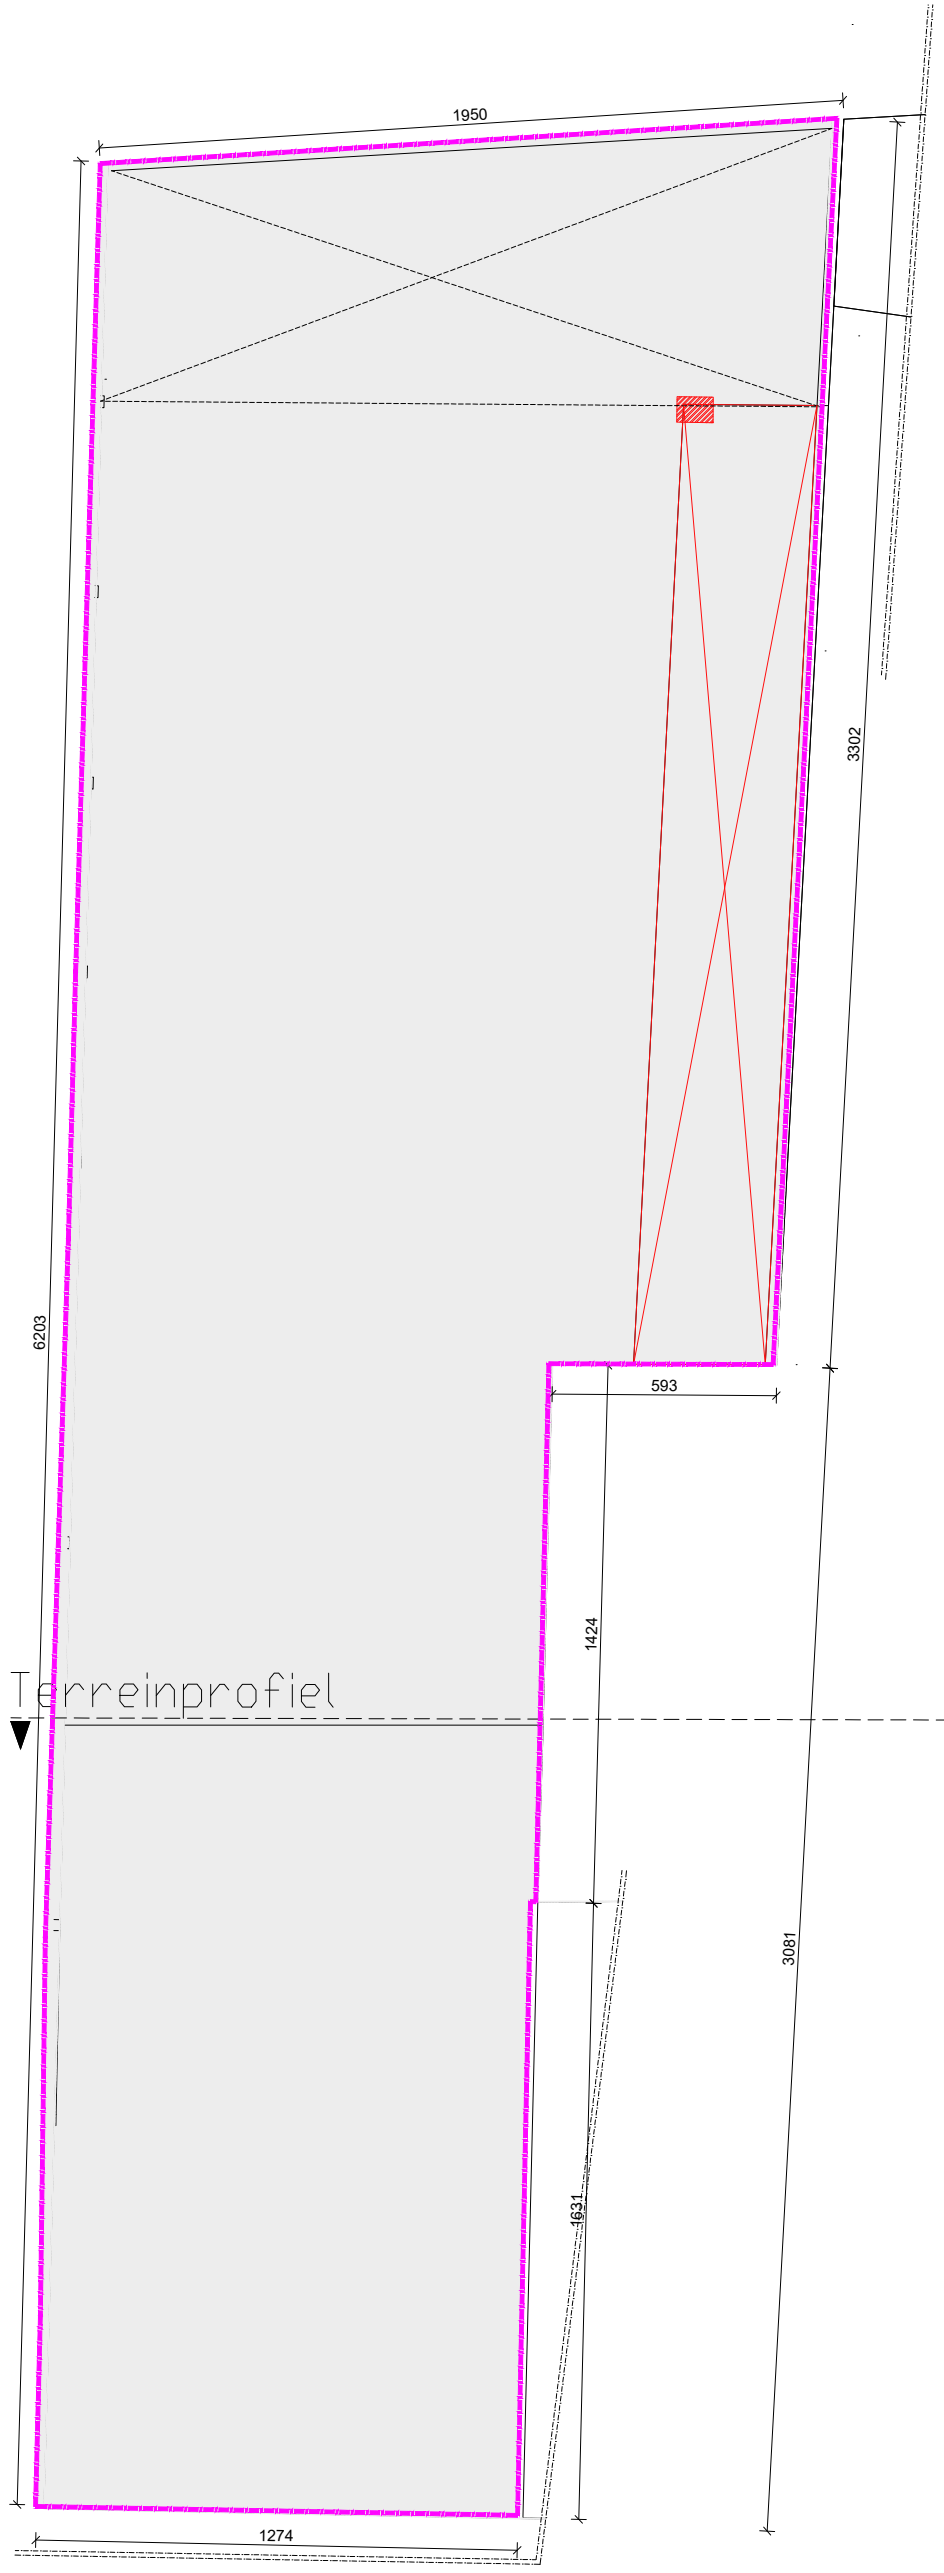
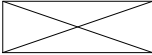

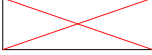
 


Dakplan bestaande toestand

Voorwerp aanvraag:
Te verbouwen & te
renoveren
opslagruimte



-  Afbraakwerk dak van ingestorte zone
-  Afbraakwerk schouw
-  Zone uitbraak dak van gelijkvloerse bouwlaag te vervangen door nieuwe dakstructuur (potten & ribben)
-  Wegname volledig dakpakket

HUIDIGE BEMATING IS APPROXIMATIEF. ALLE MATEN DIENEN DOOR DE UITVOERENDE AANNEMER TER PLAATSE NAGEMETEN.
 STRUCTUUR UIT TE VOEREN VOLGENS STABILITEITSSTUDIE OPGEMAAKT DOOR IR. STABILITEIT, AAN TE STELLEN DOOR DE BOUWHEER.
 DIMENSIONERINGEN FUNDERINGEN DOOR INGENIEUR STABILITEIT AAN TE STELLEN DOOR DE BOUWHEER.
 FUNDERINGEN TOT OP VORSTVRIJE DIEPTÉ UIT TE VOEREN.
 VEILIGHEIDSCOÖRDINATOR AAN TE STELLEN DOOR DE BOUWHEER.
 EPB VERSLAGGEVER AAN TE STELLEN DOOR DE BOUWHEER.
 TECHNIEKEN UIT TE VOEREN VOLGENS STUDIE OPGEMAAKT DOOR IR. TECHNIEKEN AAN TE STELLEN DOOR DE BOUWHEER.
 HET AL DAN NIET GEMEENSCHAPPELIJK ZIJN VAN DE SCHEIDINGSMUREN WORDT BEPAALD DOOR EEN LANDMETER.

ARCHITECT buRO TEMA bvba ARCHITECTUUR & EXPERTISE Kortrijksesteenweg 1007a - 9000 Gent T 09 222 22 00 F 09 221 71 35	BETREFT	VERBOUWING & RENOVATIE VAN LEEGSTAANDE OPSLAGRUIMTE NAAR OPSLAGRUIMTEN	FASE	OMGEVINGSVERGUNNING		
	AANVRAGER	BV Group MV - Dhr. Meekers Bart Molenstraat 70, 3600 Genk	SCHAAL	1/200	AFDRUK	A3
	WERF	Drongensesteenweg 68, 9000 Gent	VERSE	1	DATUM	15/12/2025
	KADASTER	AFD 16 Gent, Sectie K, nr 703m2	OREF	TEMA-	BETREFT	Dakplan
			REF-O-L			

