



Verdieping 1 nieuwe toestand

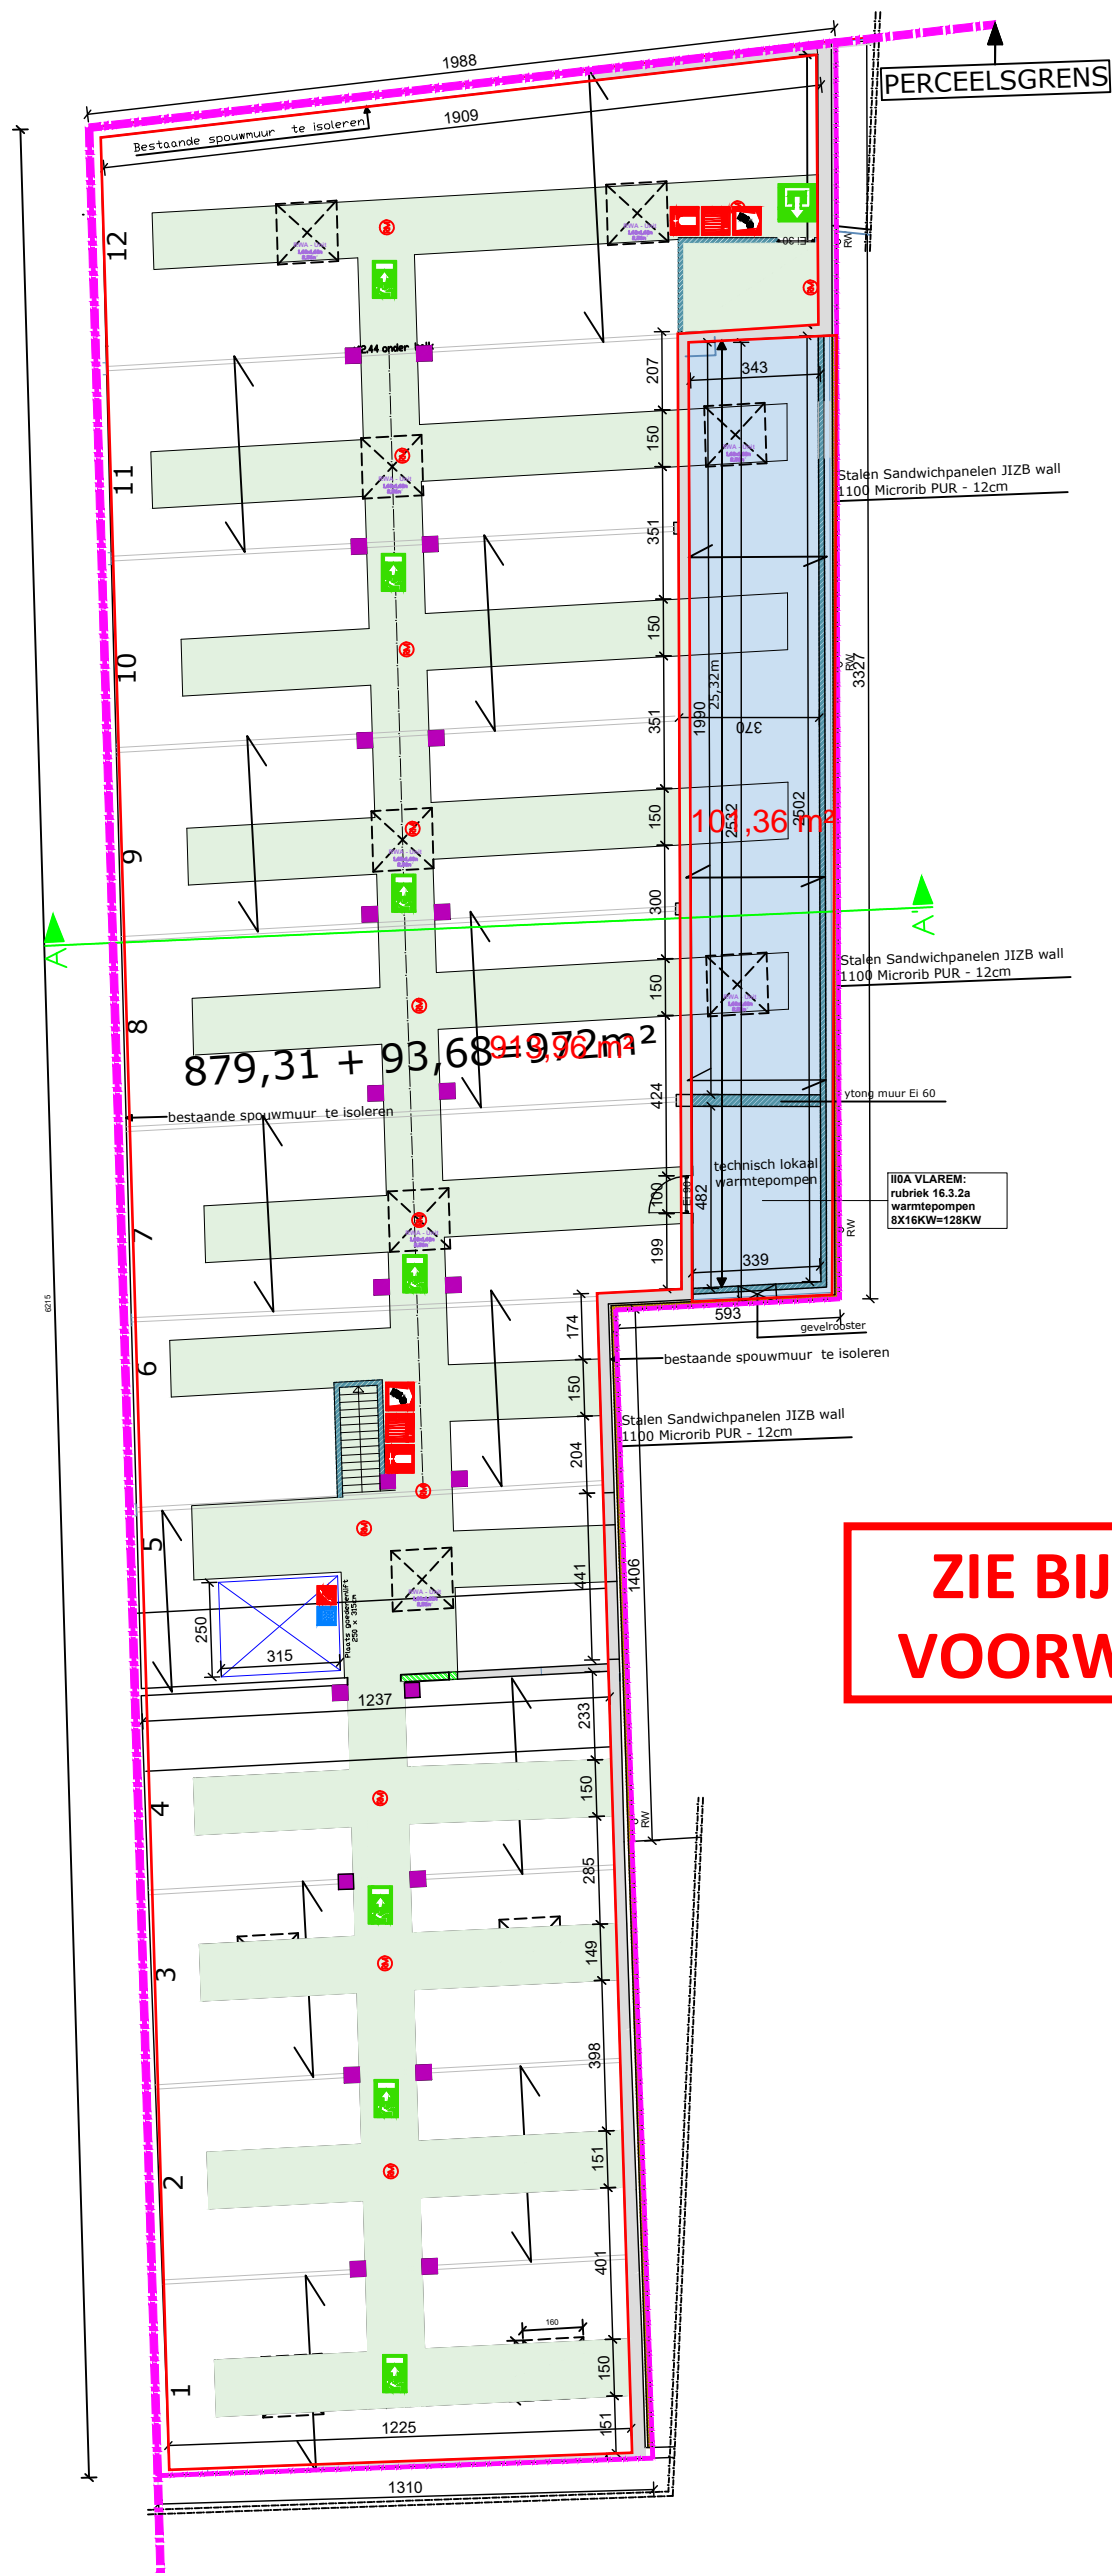

- Bestaande opening dicht te metsen - Snelbouwsteen 14cm
- Circulatie
- Opslagruimten
- Bestaande muren - Baksteen metselwerk - Te behouden
- Nieuw metselwerk - Cellenbeton 500x150x250mm
- Stalen Sandwichpanelen JI Microrib PUR - 12cm

ZIE BIJZONDERE
VOORWAARDE(N)

HUIDIGE BEMATING IS APPROXIMATIEF. ALLE MATEN DIENEN DOOR DE UITVOERENDE AANNEMER TER PLAATSE NAGEMETEN. STRUCTUUR UIT TE VOEREN VOLGENS STABILITEITSSTUDIE OPGEMAAKT DOOR IR. STABILITEIT, AAN TE STELLEN DOOR DE BOUWHEER. DIMENSIONERINGEN FUNDERINGEN DOOR INGENIEUR STABILITEIT, AAN TE STELLEN DOOR DE BOUWHEER. FUNDERINGEN TOT OP VOORSYRJELIJKE DIEPTEN UIT TE VOEREN. VEILIGHEIDSCOÖRDINATOR AAN TE STELLEN DOOR DE BOUWHEER. EPB VERSLAGGEVER AAN TE STELLEN DOOR DE BOUWHEER. TECHNIEKEN UIT TE VOEREN VOLGENS STUDIE OPGEMAAKT DOOR IR. TECHNIEKEN AAN TE STELLEN DOOR DE BOUWHEER. HET AL DAN NIET GEMEENSCHAPPELIJK ZIJN VAN DE SCHEIDINGSMUREN WORDT BEPAALD DOOR EEN LANDMETER.

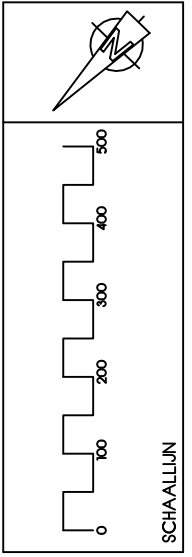

OMGEVINGSVERGUNNING	
FASE	SCHAAL
1/2500	A3
VERSIE	ADUM
1	01/12/2025
OREF	BETREFT
TEMA-	Verdieping
REFO-L	nieuw

BETREFT	VERBOUWING & RENOVATIE MAGAZIJN
AANVRAGER	BV Group MV - Dhr. Meekers Bart Molenstraat 70, 3600 Genk
WERF	Drongenssteenweg 68, 9000 Gent
KADASTER	AFD, Sectie, nr

ARCHITECT

TEMA bvba
ARCHITECTUUR & EXPERTISE
Kortrijksesteenweg 1007a - 9000 Gent
T 09 222 22 00 F 09 221 71 35