


# Dwarse Snede A-A bestaende toestand

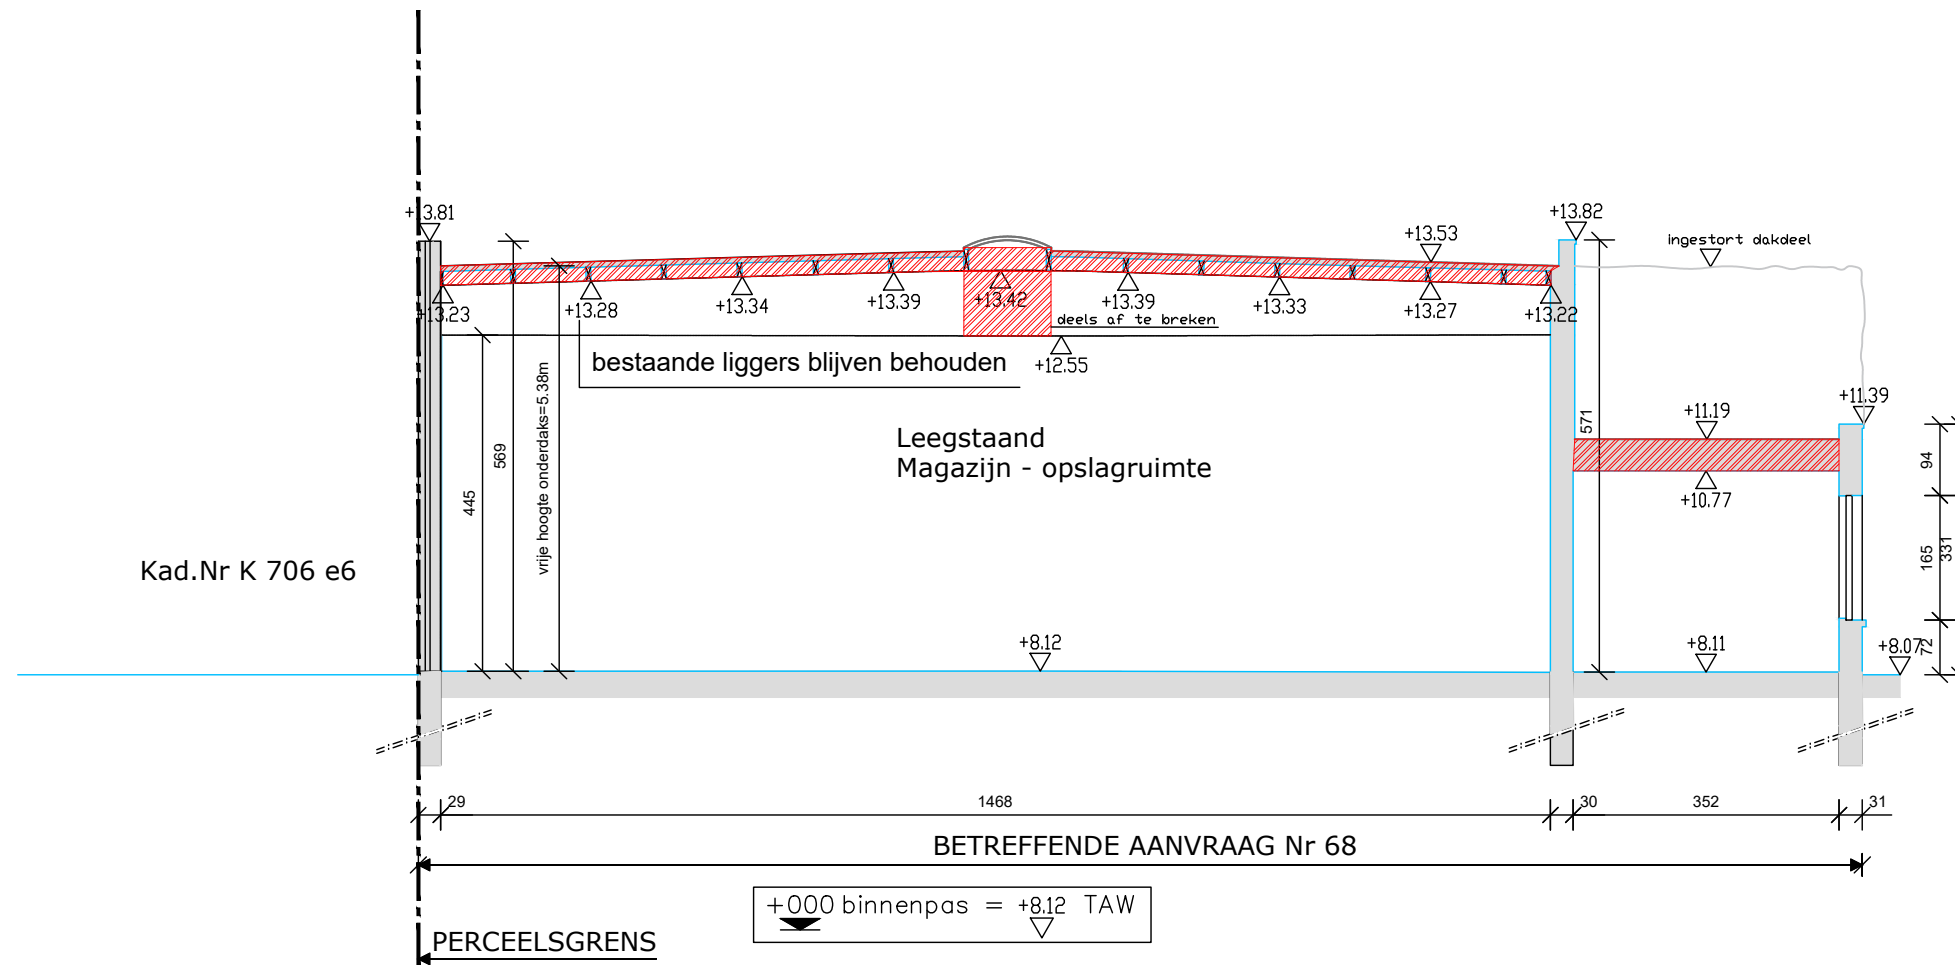

- MATERIALEN:** Na fysisch onderzoek (deels herbruik)  
Bestaende structuur van gebouw onderzocht
- Bestaande vloerplaat: ok - vochtproof: GEEN vocht
  - Gemetste muren: binnen: 14cm=ok  
spouw:7cm  
isolatie: GEEN
  - Gevelsteen: veldovensteen (Vandemoortele)=ok
  - Gelamileerde liggers: intact, onderzocht= ok
  - Dakbedekking: Heraclite Dakbedekking : te verwijderen

HUIDIGE BEMATING IS APPROXIMATIEF, ALLE MATEN DIENEN DOOR DE UITVOERENDE AANNEMER TER PLAATSE NAGEMETEN.  
STRUCTUUR UIT TE VOEREN VOLGENS STABILITEITSSTUDIE OPGEMAAKT DOOR IR. STABILITEIT, AAN TE STELLEN DOOR DE BOUWHEER.  
DIMENSIONERINGEN FUNDERINGEN DOOR INGENIEUR STABILITEIT AAN TE STELLEN DOOR DE BOUWHEER.  
FUNDERINGEN TOT OP VORSTVRIJE DIEPTE UIT TE VOEREN.  
VEILIGHEIDSCOORDINATOR AAN TE STELLEN DOOR DE BOUWHEER.  
EPB VERSLAGGEVER AAN TE STELLEN DOOR DE BOUWHEER.  
TECHNIEKEN UIT TE VOEREN VOLGENS STUDIE OPGEMAAKT DOOR IR. TECHNIEKEN AAN TE STELLEN DOOR DE BOUWHEER.  
HET AL DAN NIET GEMEENSCHAPPELIJK ZIJN VAN DE SCHEIDINGSMUREN WORDT BEPAALD DOOR EEN LANDMETER.

ARCHITECT  
buro **TEMA** bvba  
ARCHITECTUUR & EXPERTISE  
Kortrijksesteenweg 1007a - 9000 Gent  
T 09 222 22 00 F 09 221 71 35

BETREFT VERBOUWING & RENOVATIE VAN LEEGSTAANDE OPSLAGRUIMTE  
NAAR OPSLAGRUIMTEN  
AANVRAGER BV Group MV - Dhr. Meekers Bart  
Molenstraat 70, 3600 Genk  
WERF Drongensesteenweg 68, 9000 Gent  
KADASTER AFD 16 Gent, Sectie K, nr 703m2

FASE **OMGEVINGSVERGUNNING**  
SCHAAL 1/100 AFDRUK A3  
VERSIE 1 DATUM 15/12/2025  
O.REF TEMA- BETREFT Snede bestaand  
REF.O-L

