
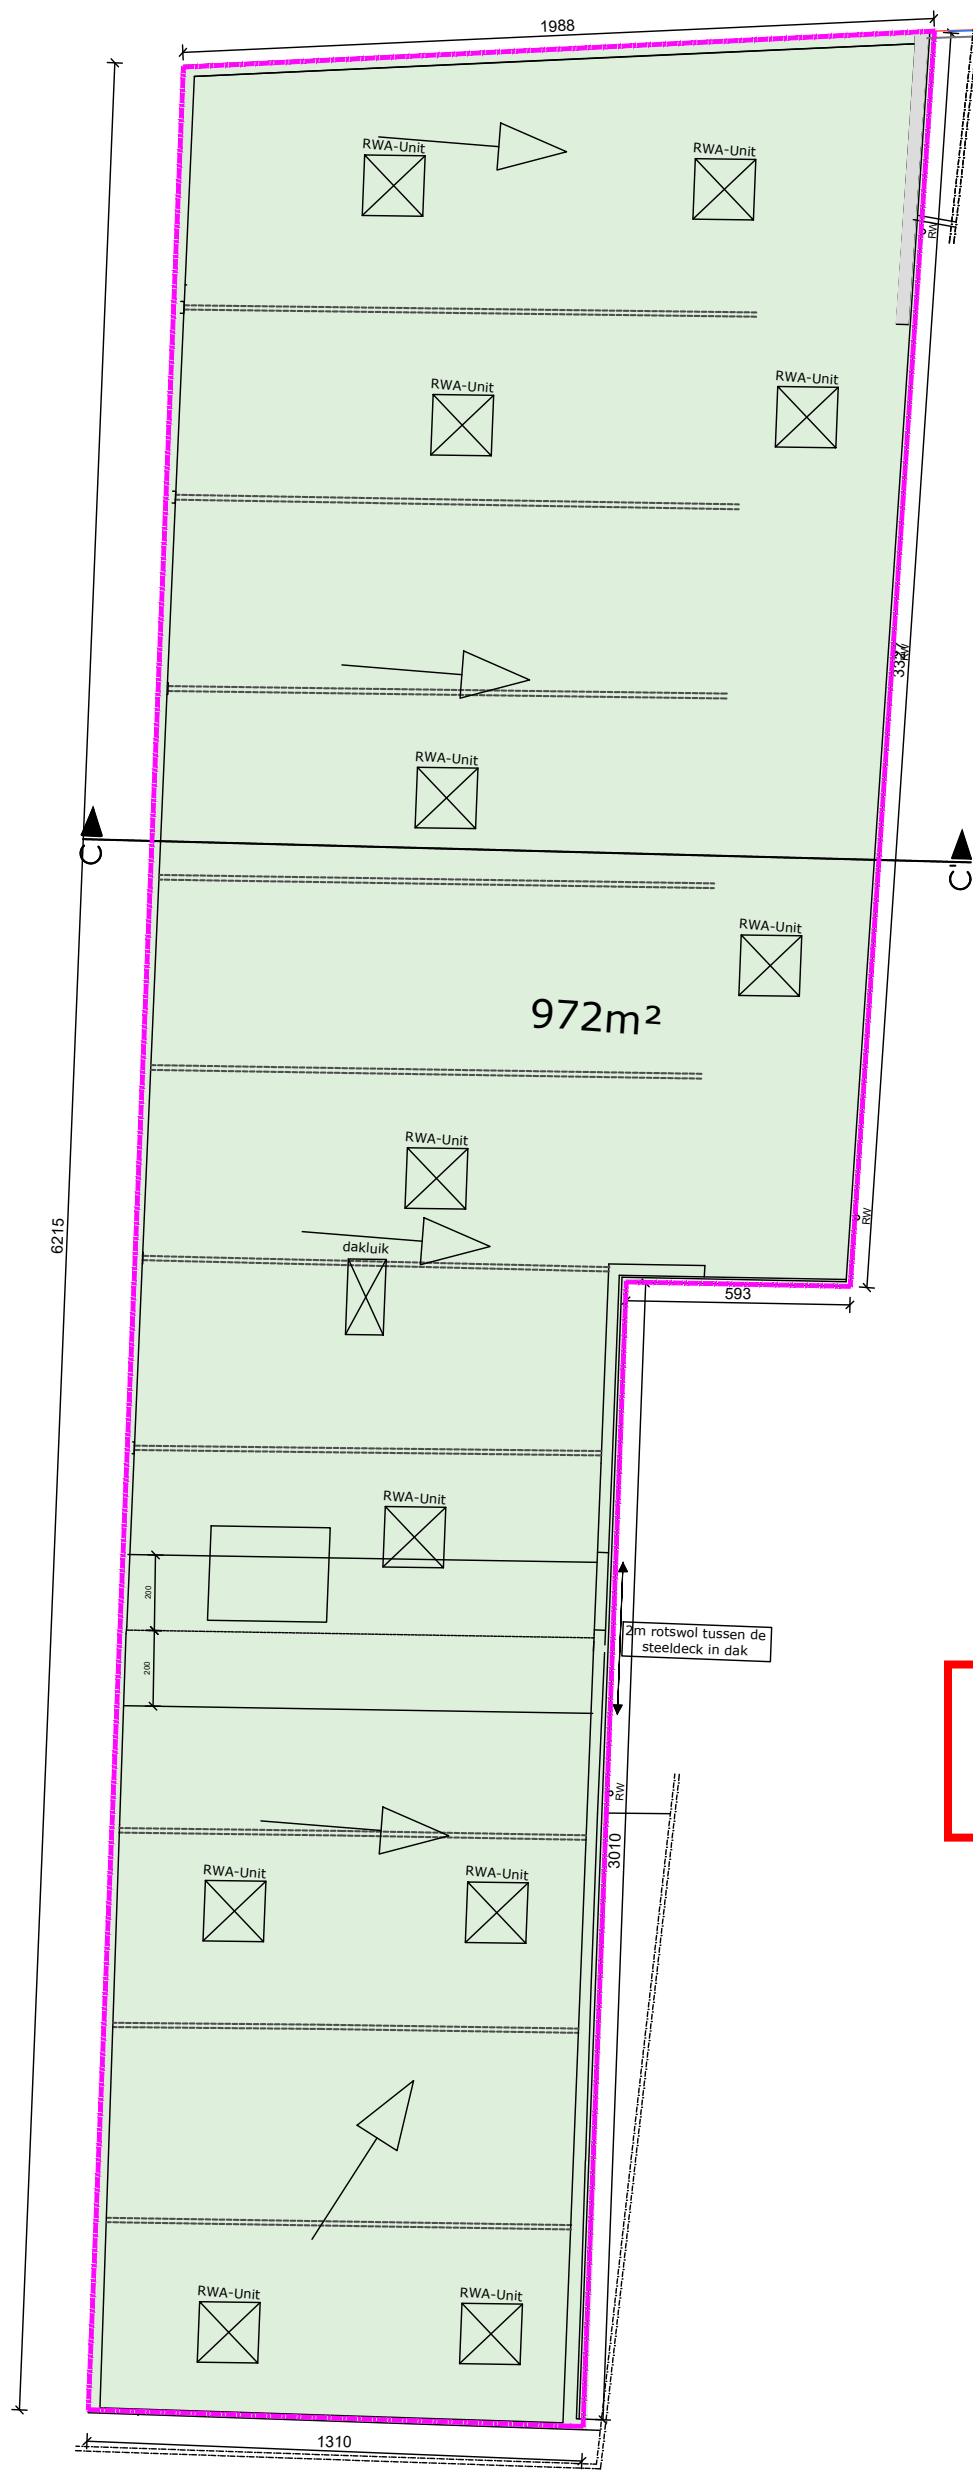


Dakplan nieuwe toestand

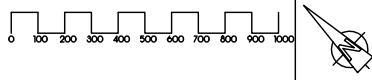
Voorwerp aanvraag:
Te verbouwen & te
renoveren
opslagruimte

 Nieuw Extensief groendak



**ZIE BIJZONDERE
VOORWAARDE(N)**

HUIDIGE BEMATING IS APPROXIMATIEF. ALLE MATEN DIENEN DOOR DE UITVOERENDE AANNEVER TER PLAATSE NAGEMETEN.
 STRUCTUUR UIT TE VOEREN VOLGENS STABILITEITSSTUDIE OPGEMAAKT DOOR IR. STABILITEIT, AAN TE STELLEN DOOR DE BOUWHEER.
 DIMENSIONERINGEN FUNDERINGEN DOOR INGENIEUR STABILITEIT AAN TE STELLEN DOOR DE BOUWHEER.
 FUNDERINGEN TOT OP VORSTVRIJE DIEPTÉ UIT TE VOEREN.
 VEILIGHEIDSCOÖRDINATOR AAN TE STELLEN DOOR DE BOUWHEER.
 EPB VERSLAGGEVER AAN TE STELLEN DOOR DE BOUWHEER.
 TECHNIEKEN UIT TE VOEREN VOLGENS STUDIE OPGEMAAKT DOOR IR. TECHNIEKEN AAN TE STELLEN DOOR DE BOUWHEER.
 HET AL DAN NIET GEMEENSCHAPPELIJK ZIJN VAN DE SCHEIDINGSMUREN WORDT BEPAALD DOOR EEN LANDMETER.

ARCHITECT TEMA bvba ARCHITECTUUR & EXPERTISE Kortrijksesteenweg 1007a - 9000 Gent T 09 222 22 00 F 09 221 71 35	BETREFT VERBOUWING & RENOVATIE VAN LEEGSTAANDE OPSLAGRUIMTE NAAR OPSLAGRUIMTEN AANVRAGER BV Group MV - Dhr. Meekers Bart Molensstraat 70, 3600 Genk WERF Drongensesteenweg 68, 9000 Gent KADASTER AFD 16 Gent, Sectie K, nr 703m2	FASE OMGEVINGSVERGUNNING SCHAAL 1/200 VERSIE 1 OREF TEMA- REF-O-L	AFDRUK A3 DATUM 15/12/2025 BETREFT Dakplan	SCHAALLIJN 
--	--	--	---	---