


21H18

21X13

TERREINPROFIEL BLIJFT ONGEWIJZIGD

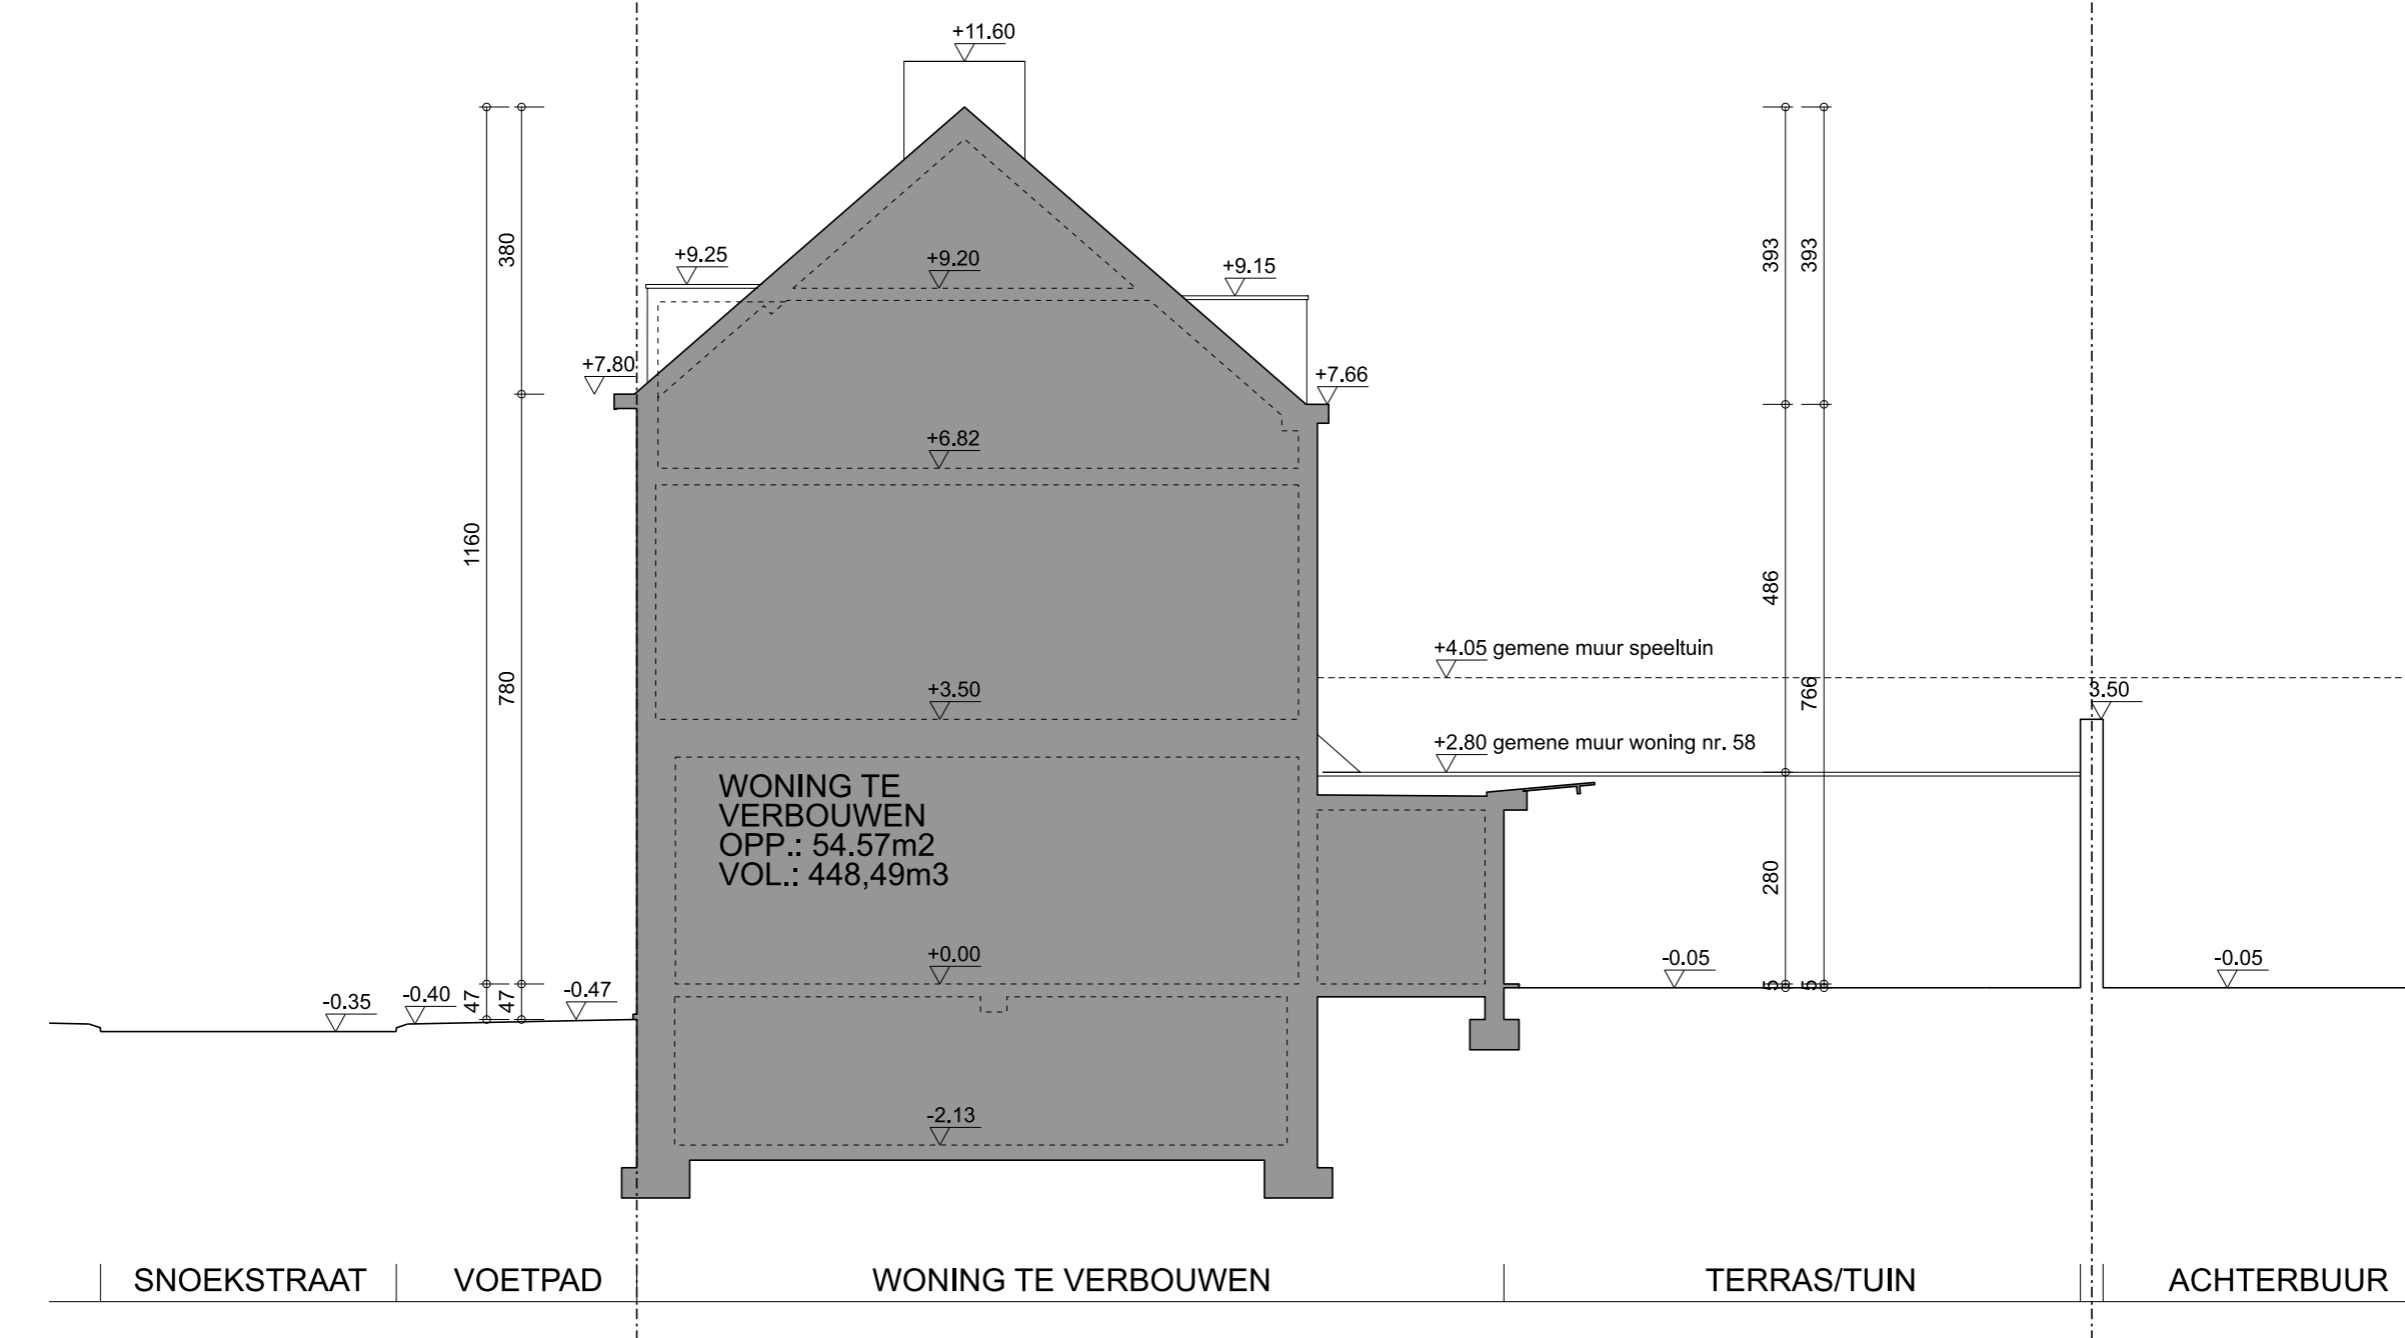

BA\_00\_T\_B\_01\_TERREINPROFIEL BESTAAND BESTAAND

ARCHITECT  
 Laurens Taghon  
 Koning Boudewijnstraat 49  
 9820 Merelbeke-Melle  
 laurens\_taghon@hotmail.com  
 0475 74 13 35

OPDRACHTGEVER  
 Victor Vandeputte & Manon Claus  
 Snoekstraat 56, 9000 Gent  
 victorvandeputte7@gmail.com  
 manonclaus@hotmail.com  
 0475 30 83 41

PROJECT  
**verbouwen van een halfopen eengezinswoning**  
 Ligging: Snoekstraat 56, 9000 gent  
 Kadastrale gegevens:  
 GENT 11 AFD, Sectie L, Perceel 0021/00H018

datum 2026/03/16  
 tekenaar lt  
 schaal 1/100  
 eenheid maatlijn cm

