


## LEGENDE INPLANTINGSPLAN

bestaande bebouwing omliggende percelen		groenaanleg - gras	
bestaande bebouwing op het perceel		groenaanleg - lage beplanting	
te slopen bebouwing		bovengrondse infiltratie (WADI)	
bestaande verharding op perceel klinkerverharding		gewapend gras/ grasbetonetegels	
nieuwe verharding op perceel klinkerverharding		bomen	
verharding (terrastegels)		putdeksel riolering	
perceelsgrens		kijkrichting foto	
rooilijn		kadaster nr.	
zonegrens kadaster		draadafsluiting	
hoogtepeilen		afsluiting in betonplaten	

## LEGENDE VOOR ARCERINGEN

nieuw gevelmetselwerk	
nieuw dragend gevelmetselwerk	
nieuw metselwerk in snelbouw baksteen	
nieuw metselwerk in isolerende snelbouw baksteen	
nieuw metselwerk in betonblokken	
nieuwe elementen in gewapend beton	
nieuwe wanden in gipsblokken	
nieuwe lichte wanden	
bestaande wanden te behouden	
bestaande elementen in gewapend beton te behouden	
bestaande wanden af te breken	
bestaande elementen in gewapend beton af te breken	

## RAAM- EN DEURCODES

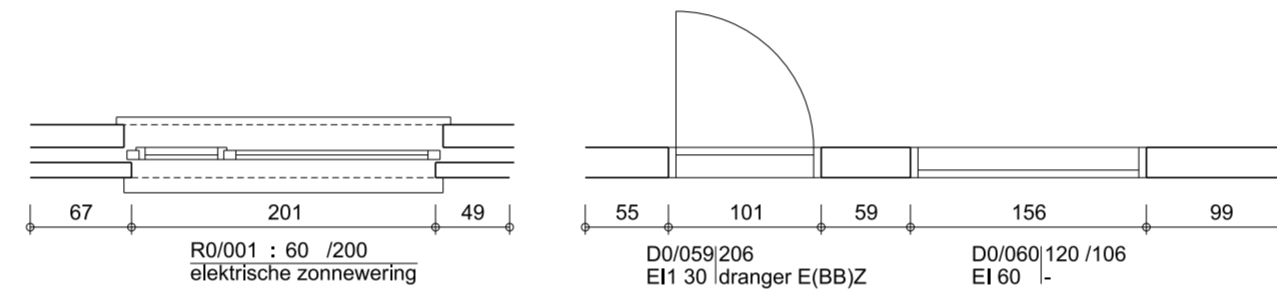

R0/001 : nummer voor buitenschrijnwerk; de eerste nul slaat op de verdieping  
60 : niveau van de dorpel (afstand van afgewerkte vloerplas tot bovenkant dorpel)  
200 : hoogte van de raamopening (afstand van bovenkant dorpel tot onderkant rollaag)

D0/059 : nummer voor binnenschrijnwerk; de eerste nul slaat op de verdieping  
E(BB)Z : enkele (bij brand) zelfsluitende deur  
D(BB)Z : dubbele (bij brand) zelfsluitende deur

## LEGENDE RIOLERING

regenwater		RW Ø xxx - xxx% (helling)
huishoudwater		HW Ø xxx - xxx% (helling)
fecaal water		FW Ø xxx - xxx% (helling)
infiltratie water		IW Ø xxx - xxx% (helling)
inspectieput		
dubbele put met sifon		
regenwaterput		regenwaterput 10.000 L
septische put		septische put 20.000 L
infiltratieput/ -kratten/ -buis/ ...		

## LEGENDE GEVELMATERIALEN

### LEGENDE WONING

MATERIALEN: bestaande toestand  
1. gevel - pleisterwerk met sierlijsten - rood  
2. gevel - cementering - grijs  
3. gevelmetselwerk - oranje genuanceerd  
4. gevel - beraapt - wit  
5. dakbedekking - pannen - zwart  
6. dakbedekking - golfplaten  
7. dorpel in blauwe hardsteen  
8. buitenschrijnwerk - pvc  
9. baggoot en dakkapel bekleding - pvc wit  
10. baggoot - rockpanel - antractie  
11. regenwaterafvoer - zink  
12. regenwaterafvoer - pvc

MATERIALEN: nieuwe toestand  
1. gevel - pleisterwerk met sierlijsten - rood  
2. gevel - cementering - grijs  
3. gevelmetselwerk - oranje genuanceerd  
4. gevel - beraapt - wit  
5. dakbedekking - pannen - zwart  
6. dakbedekking - golfplaten  
7. dorpel in blauwe hardsteen  
8. buitenschrijnwerk - pvc  
9. baggoot en dakkapel bekleding - pvc wit  
10. baggoot - rockpanel - antractie  
11. regenwaterafvoer - zink  
12. regenwaterafvoer - pvc  
13. aluminium gevelbekleding (koperkleur)  
14. dakranddetail - alu (koperkleur)  
15. regenwaterafvoer - alu (koperkleur)

## BA\_00\_L\_B\_01\_LEGENDE

ARCHITECT  
Laurens Taghon  
Koning Boudewijnstraat 49  
9820 Merelbeke-Melle  
laurens\_taghon@hotmail.com  
0475 74 13 35

OPDRACHTGEVER  
Victor Vandeputte & Manon Claus  
Snoekstraat 56, 9000 Gent  
victorvandeputte7@gmail.com  
manonclaus@hotmail.com  
0475 30 83 41

PROJECT  
**verbouwen van een halfopen eengezinswoning**  
Ligging: Snoekstraat 56, 9000 gent  
Kadastrale gegevens:  
GENT 11 AFD, Sectie L, Perceel 0021/00H018

datum 2026/03/16  
tekenaar It  
schaal 1/100  
eenheid maatlijn cm

0 1 2 4m