


**ZIE BIJZONDERE
VOORWAARDE(N)**

21H18

21X13

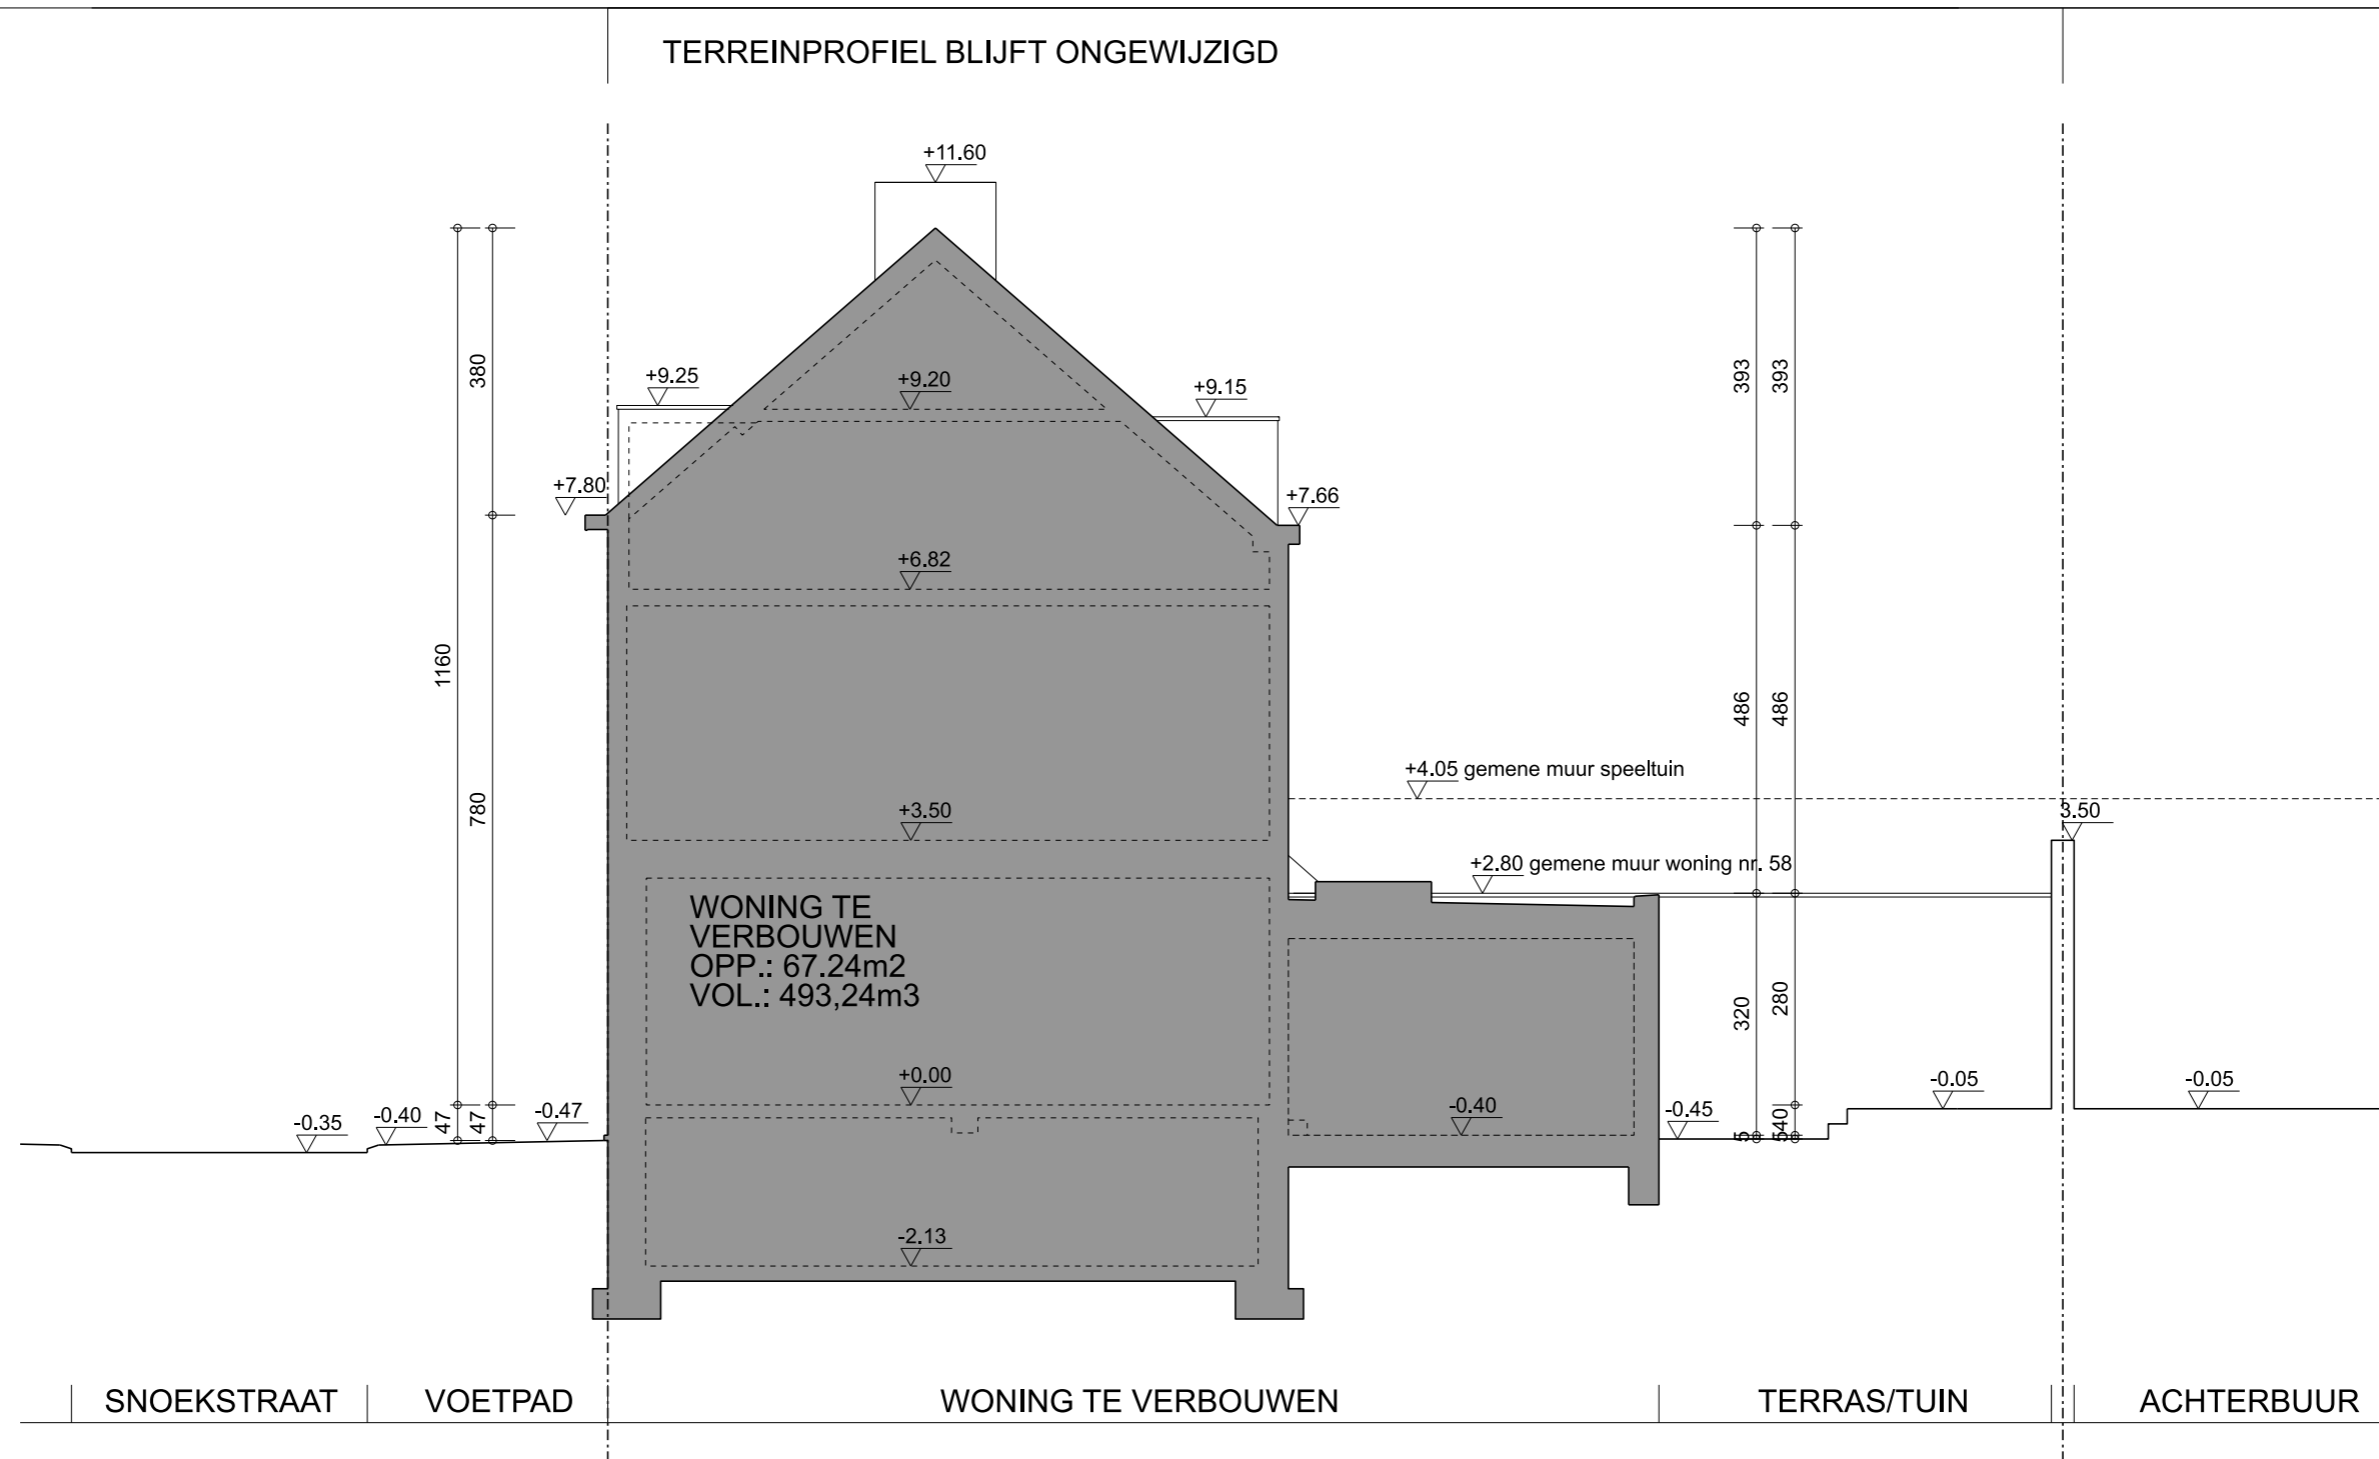

BA_00_T_N_01_TERREINPROFIEL BESTAAND NIEUW

ARCHITECT
Laurens Taghon
Koning Boudewijnstraat 49
9820 Merelbeke-Melle
laurens_taghon@hotmail.com
0475 74 13 35

OPDRACHTGEVER
Victor Vandeputte & Manon Claus
Snoekstraat 56, 9000 Gent
victorvandeputte7@gmail.com
manonclaus@hotmail.com
0475 30 83 41

PROJECT
verbouwen van een halfopen eengezinswoning
Ligging: Snoekstraat 56, 9000 gent
Kadastrale gegevens:
GENT 11 AFD, Sectie L, Perceel 0021/00H018

datum 2026/03/16
tekenaar lt
schaal 1/100
eenheid maatlijn cm

0 1 2 4m