


MATERIALEN: bestaande toestand

1. gevel - pleisterwerk met sierlijsten - rood
2. gevel - cementering - grijs
3. gevelmetselwerk - oranje genuanceerd
4. gevel - beraapt - wit
5. dakbedekking - pannen - zwart
6. dakbedekking - golfplaten
7. dorpel in blauwe hardsteen
8. buitenschrijnwerk - pvc
9. bakgoot en dakkapel bekleding - pvc wit
9. bakgoot - rockpanel - antraciet
10. regenwaterafvoer - zink
11. regenwaterafvoer - pvc

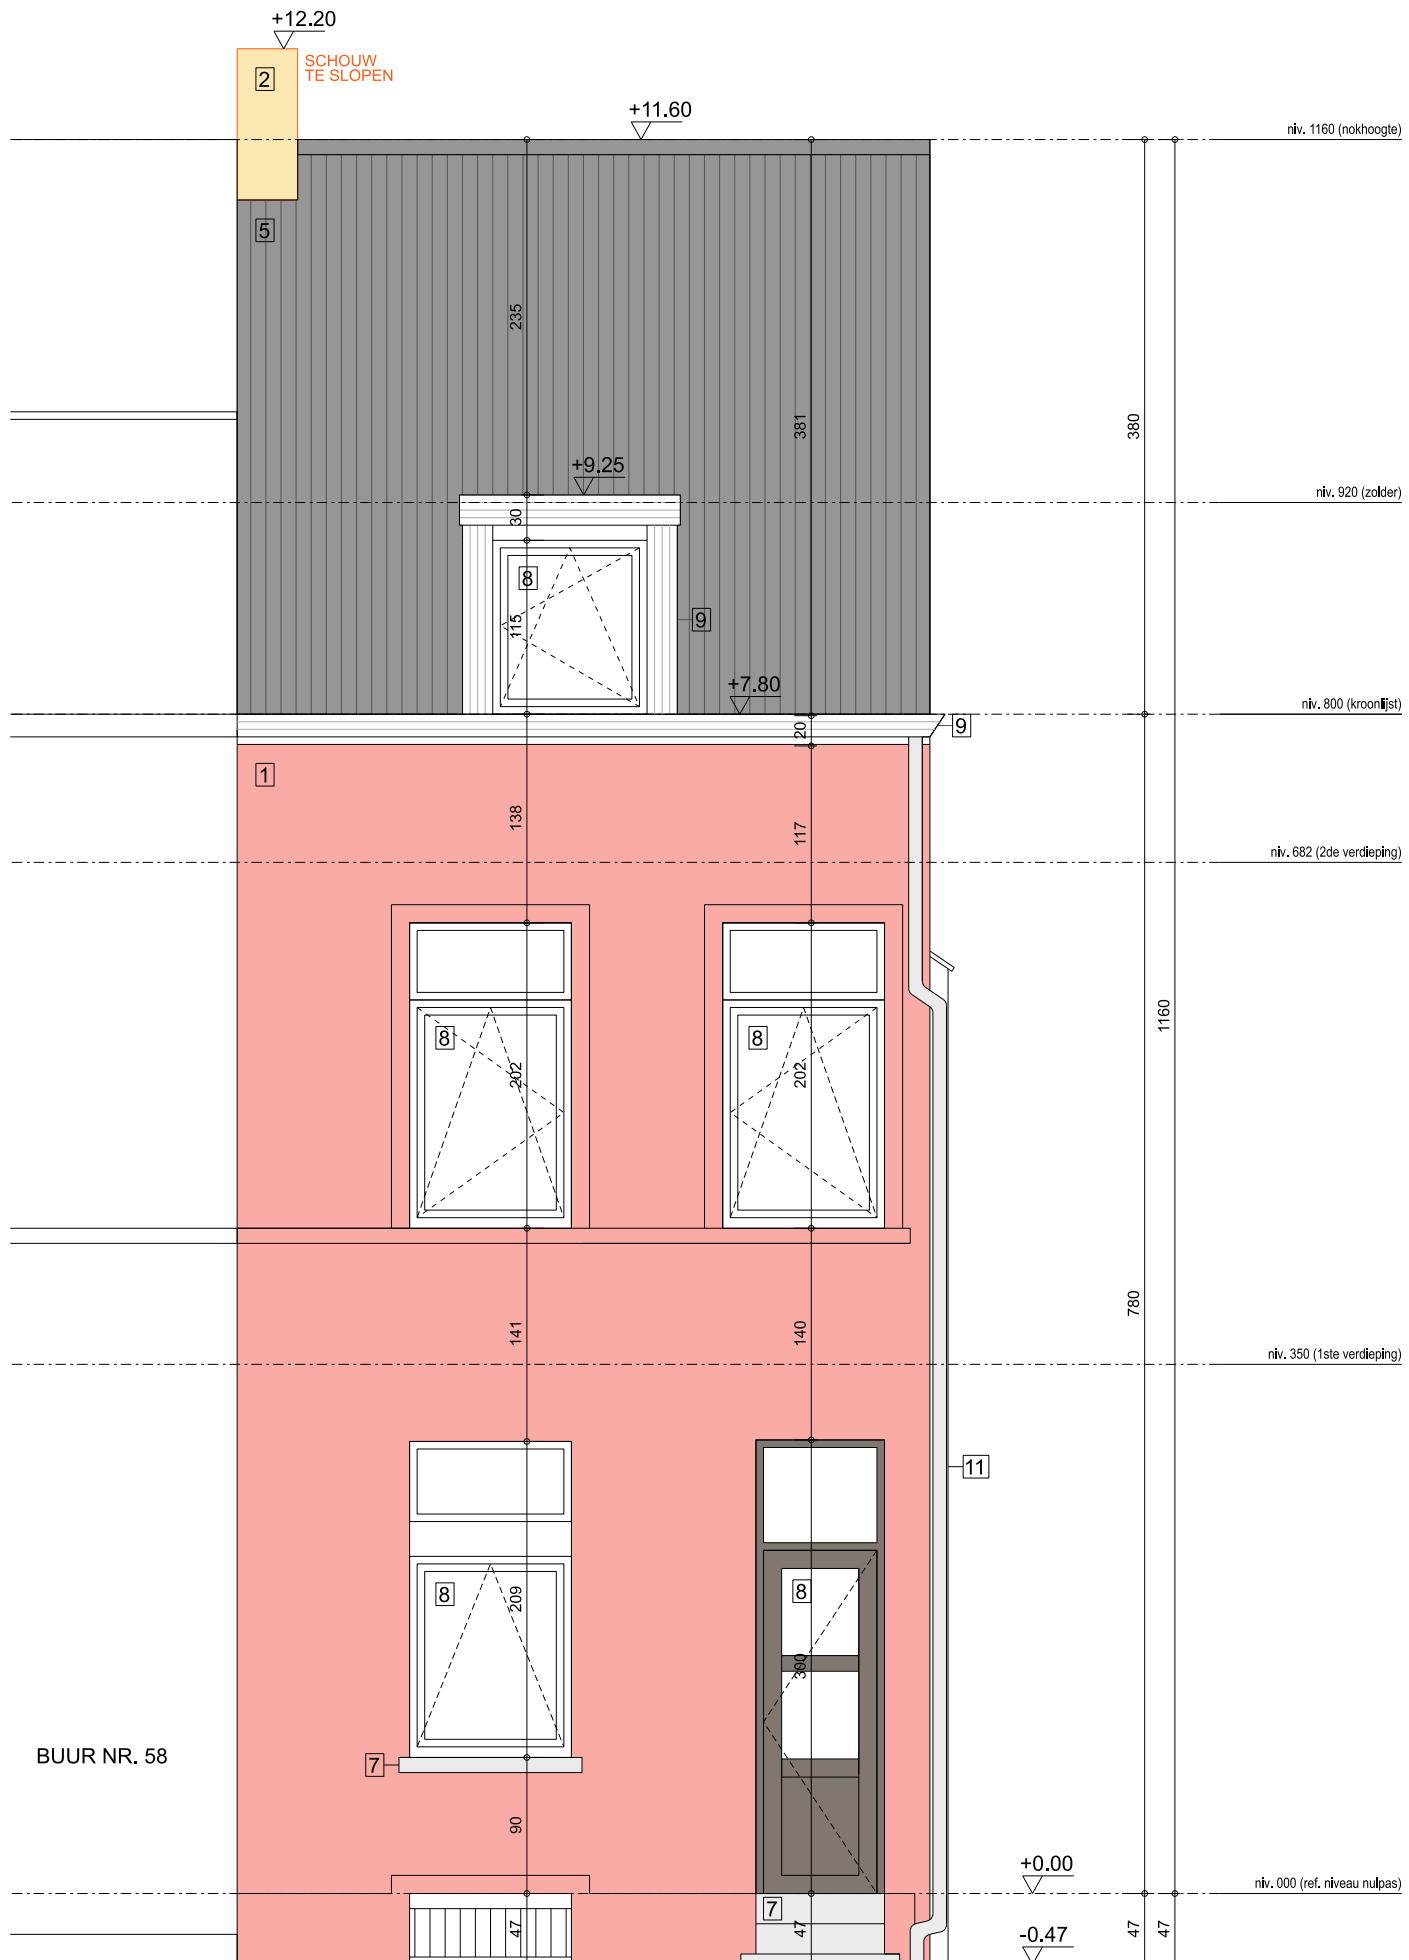

## BA\_WONING\_G\_B\_01\_GEVEL A BESTAAND

ARCHITECT  
 Laurens Taghon  
 Koning Boudewijnstraat 49  
 9820 Merelbeke-Melle  
 laurens\_taghon@hotmail.com  
 0475 74 13 35

OPDRACHTGEVER  
 Victor Vandeputte & Manon Claus  
 Snoekstraat 56, 9000 Gent  
 victorvandeputte7@gmail.com  
 manonclaus@hotmail.com  
 0475 30 83 41

PROJECT  
**verbouwen van een halfopen eengezinswoning**  
 Ligging: Snoekstraat 56, 9000 gent  
 Kadastrale gegevens:  
 GENT 11 AFD, Sectie L, Perceel 0021/00H018

datum 2026/03/16  
 tekenaar lt  
 schaal 1/50  
 eenheid maatlijn cm

