MATERIALEN: nieuwe toestand

1. gevel - pleisterwerk met sierlijsten - rood
2. gevel - cementering - grijs
3. gevelmetselwerk - oranje genuanceerd
4. gevel - beraapt - wit
5. dakbedekking - pannen - zwart
6. dakbedekking - golfplaten
7. dorpel in blauwe hardsteen
8. buitenschrijnwerk - pvc
9. bakgoot en dakkapel bekleding - pvc wit
9. bakgoot - rockpanel - antractie
10. regenwaterafvoer - zink
11. regenwaterafvoer - pvc
12. aluminium gevelbekleding (koperkleur)
13. buitenschrijnwerk - alu (koperkleur)
14. dakranddetail - alu (koperkleur)
15. regenwaterafvoer - alu (koperkleur)

ZIE BIJZONDERE VOORWAARDE(N)

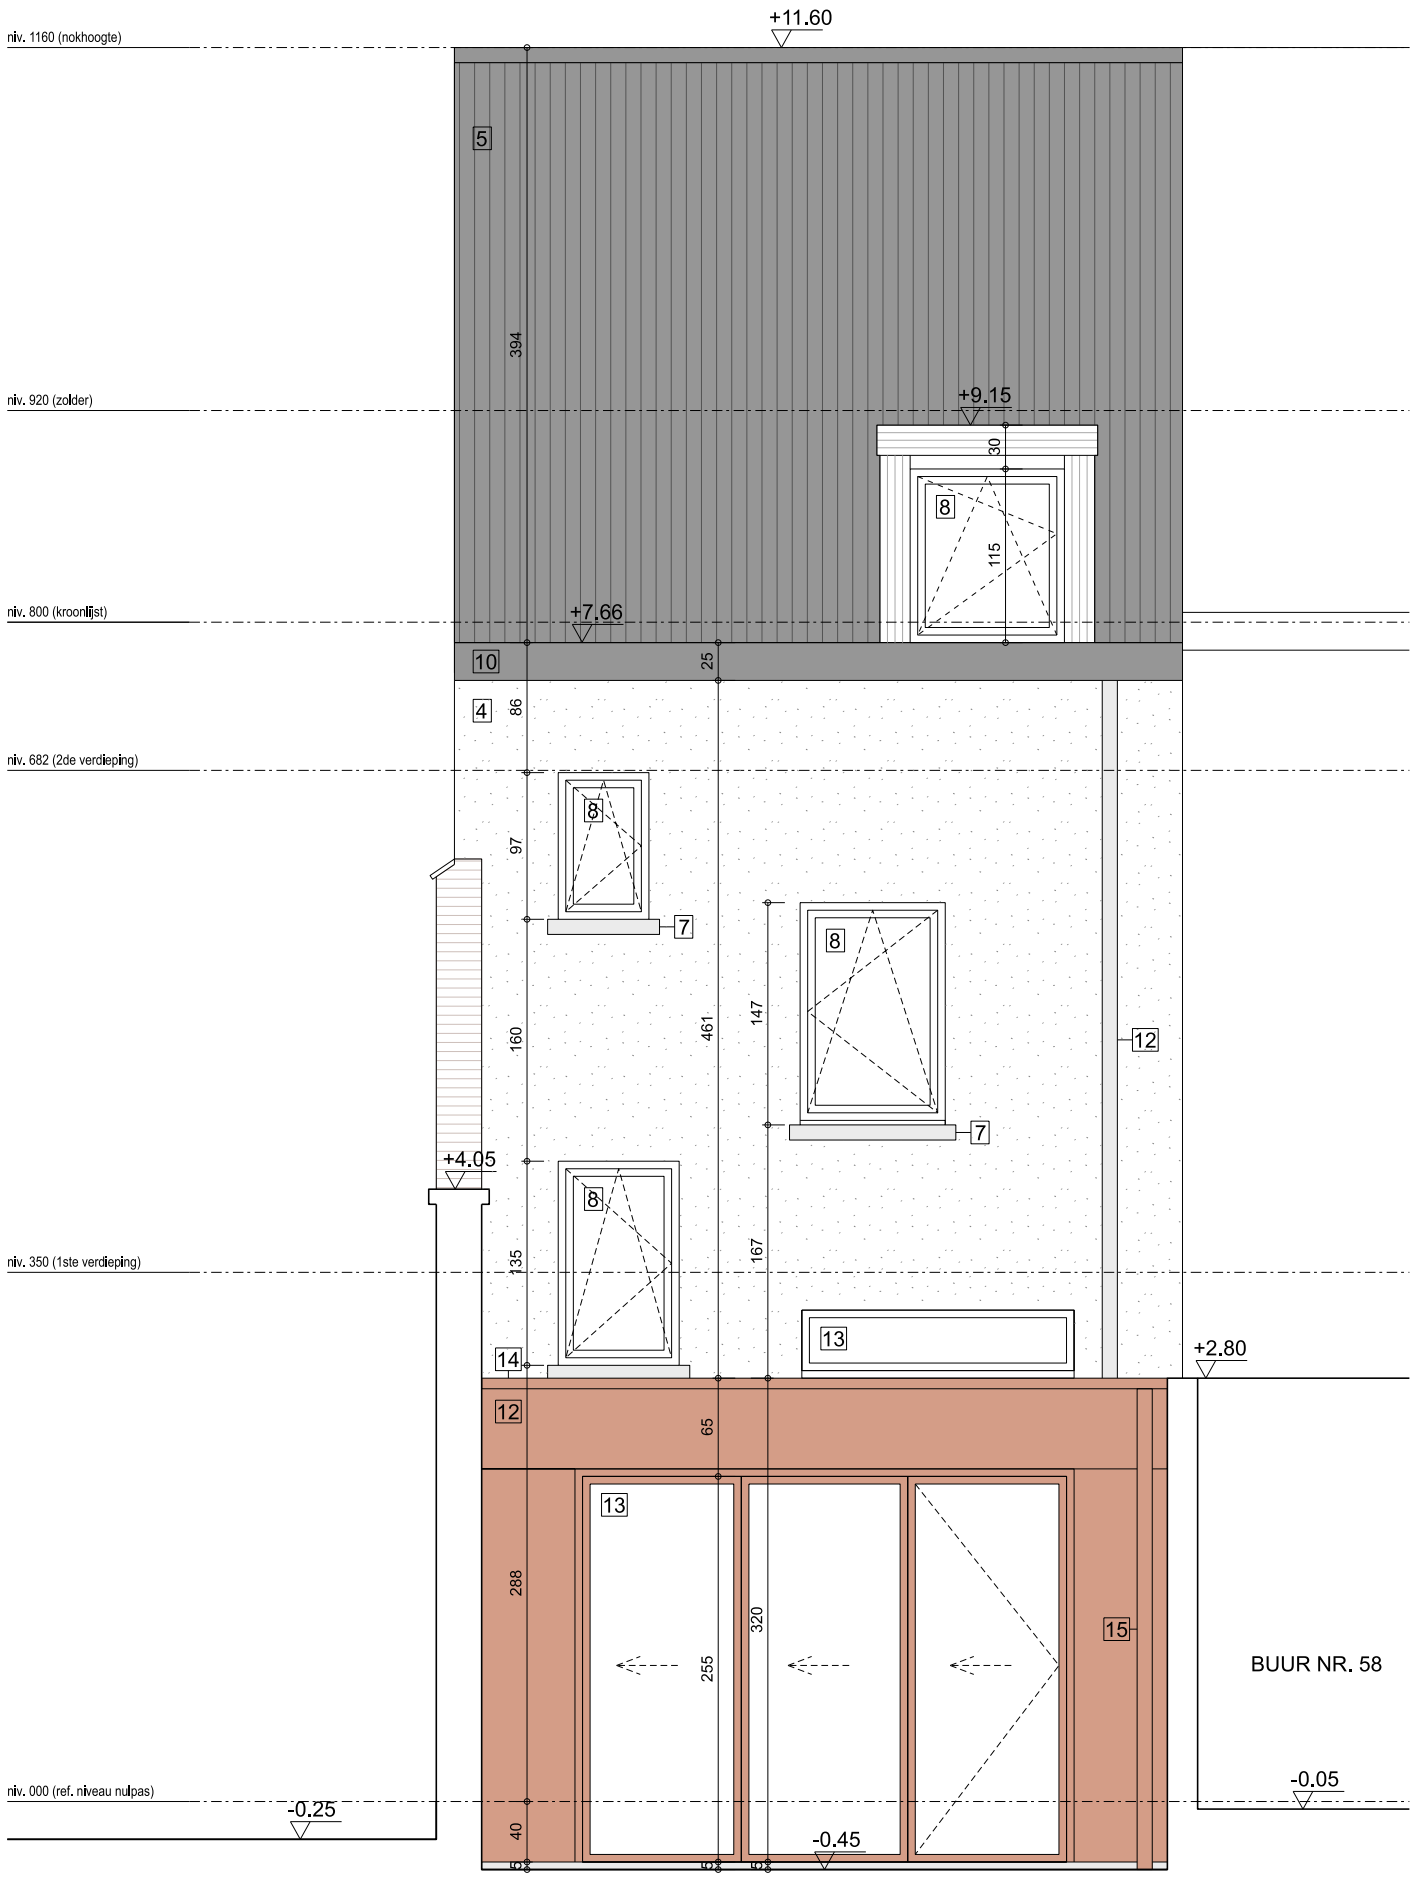

BA_WONING_G_N_03_GEVEL C NIEUW

ARCHITECT	OPDRACHTGEVER	PROJECT	
Laurens Taghon Koning Boudewijnstraat 49 9820 Merelbeke-Melle laurens_taghon@hotmail.com 0475 74 13 35	Victor Vandeputte & Manon Claus Snoekstraat 56, 9000 Gent victorvandeputte7@gmail.com manonclaus@hotmail.com 0475 30 83 41	**verbouwen van een halfopen eengezinswoning** Ligging: Snoekstraat 56, 9000 gent Kadastrale gegevens: GENT 11 AFD, Sectie L, Perceel 0021/00H018	datum 2026/03/16 tekenaar lt schaal 1/50 eenheid maatlijn cm 0 1 2m