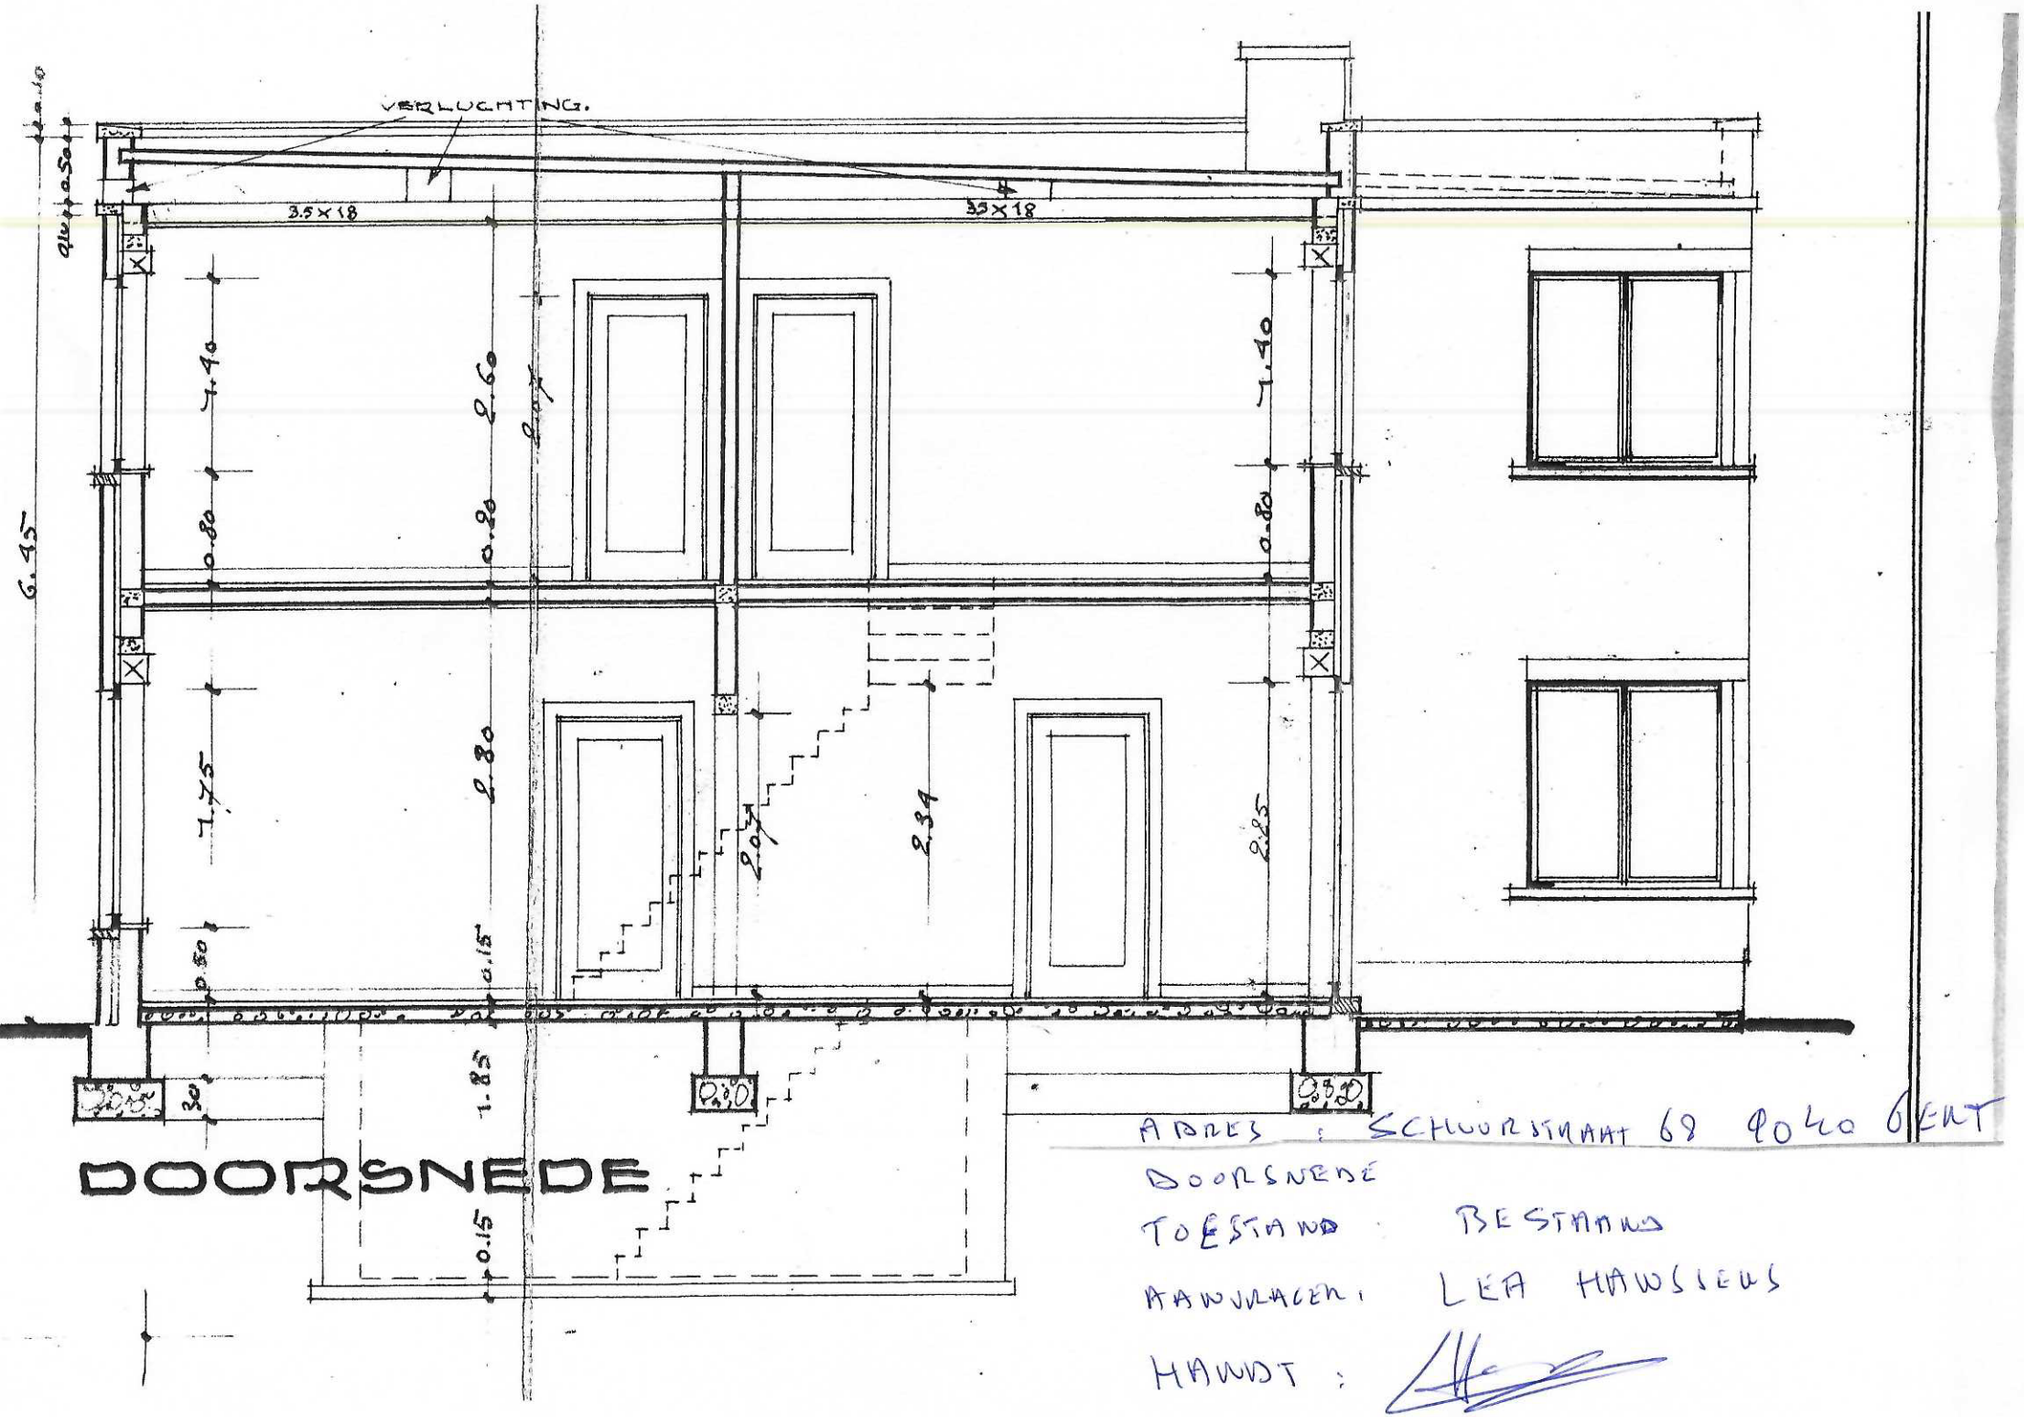

DOORSNEDE

ADRES : SCHUURSTRAAT 68 9040 GENT

DOORSNEDE

TOESTAND : BESTAAND

AANVRAGER : LEA HAWSIEWS

HANDT :