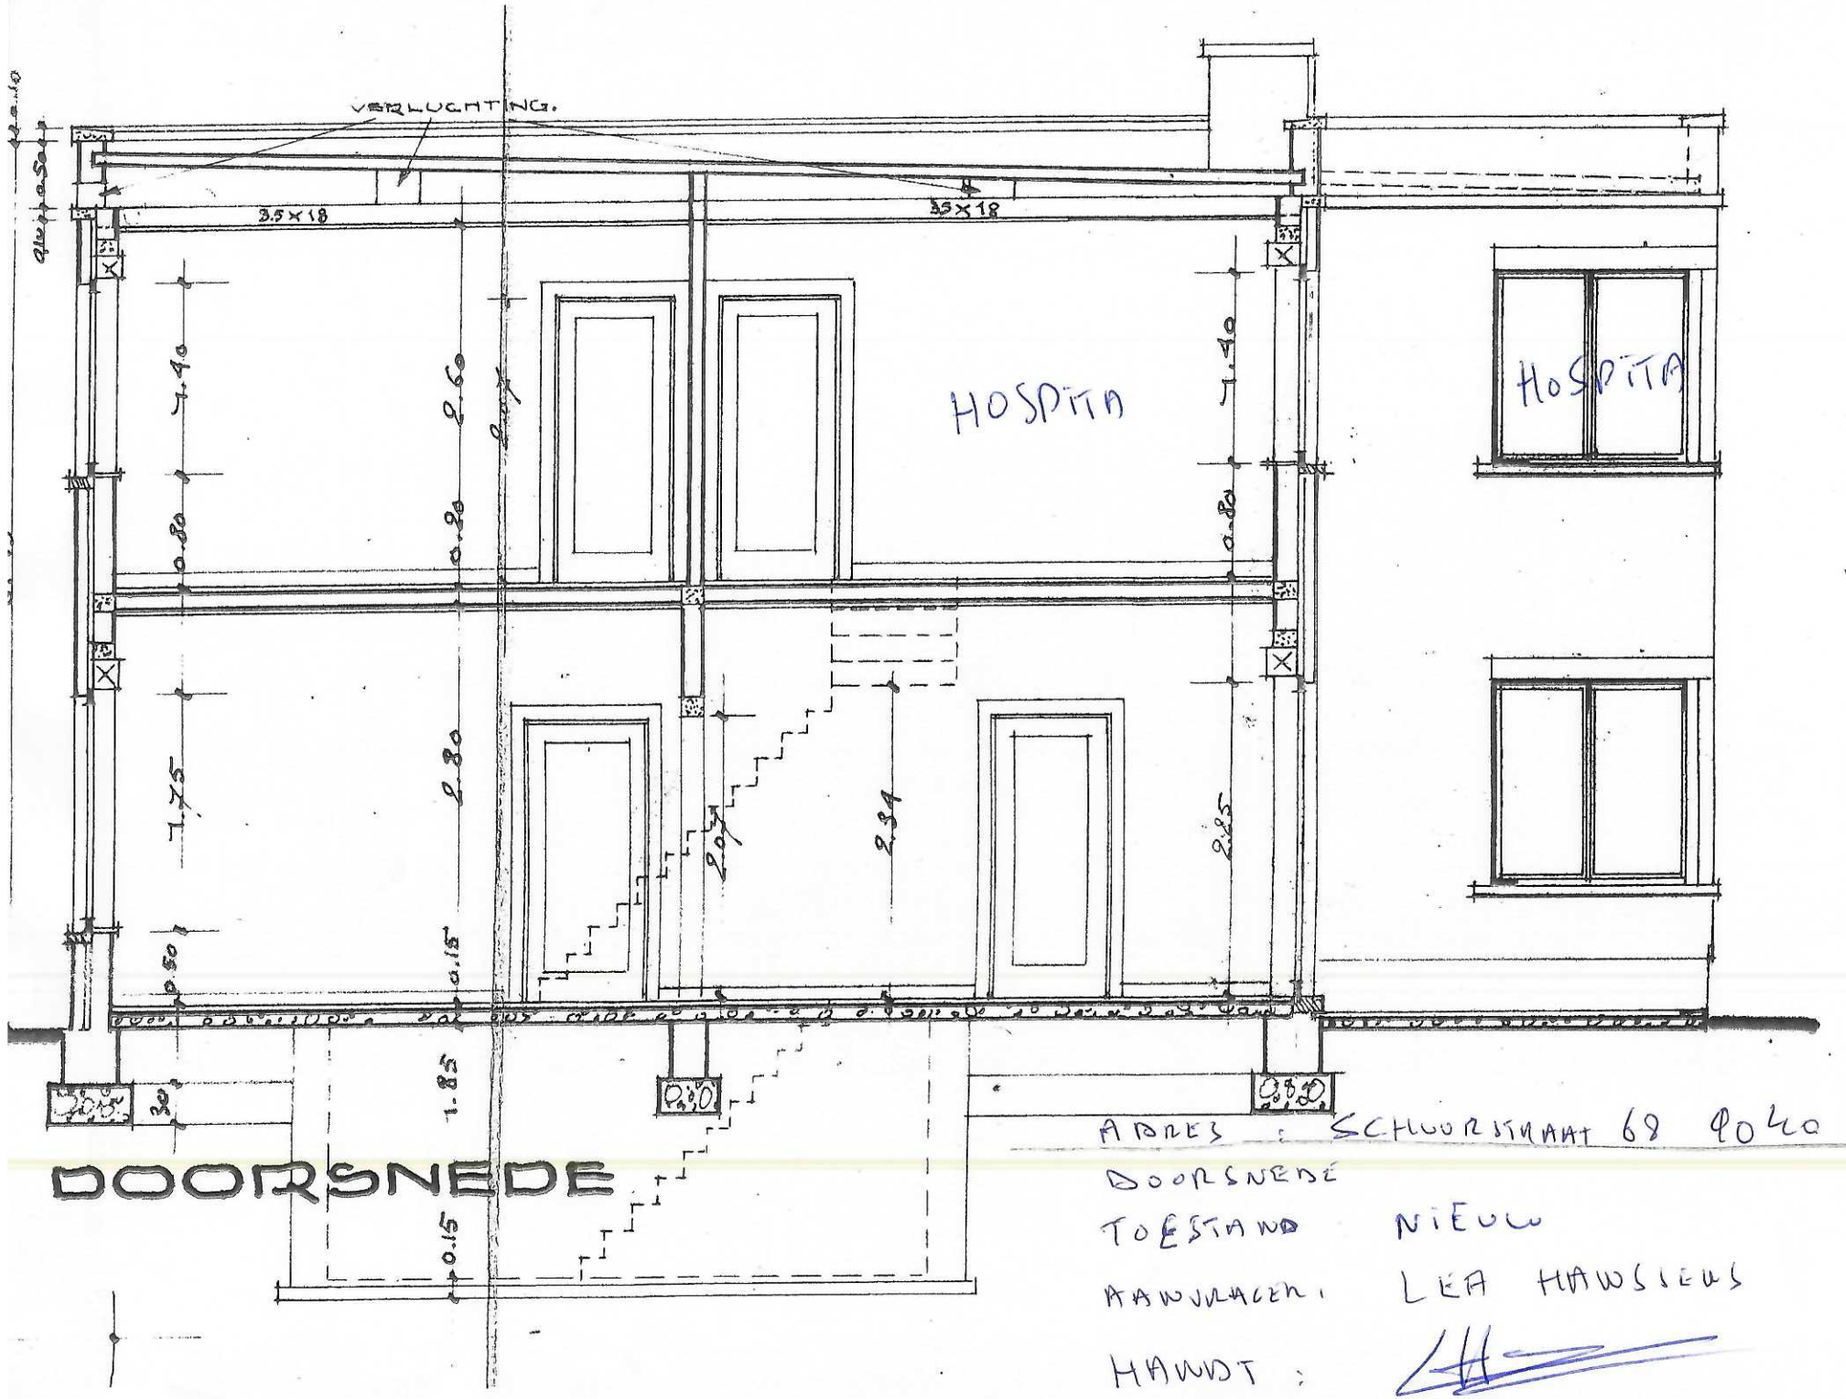

DOORSNEDE

ADRES : SCHUURSTRAAT 68 9040 GENT

DOORSNEDE

TOESTAND NIEUW

AANVRAGER: LEA HAWSIENS

HANDT :