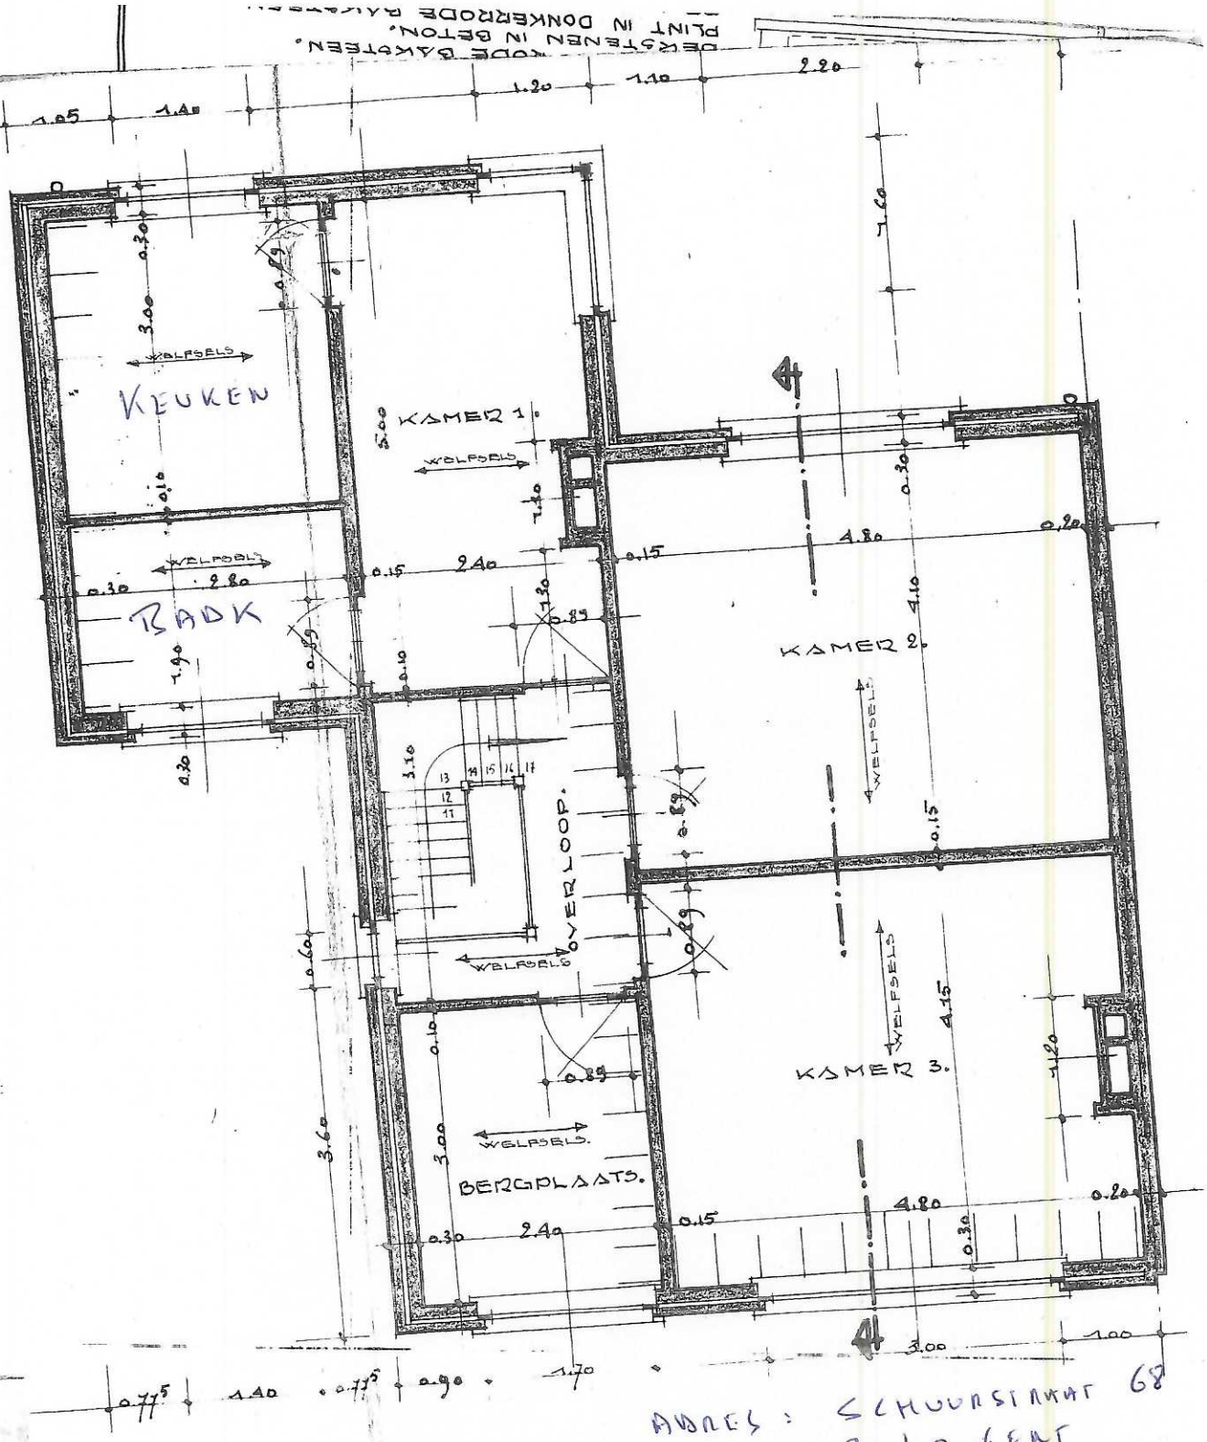

VERDIEPING

ADRES : SCHOORSTAAT 68
9000 GENT

PLAN : VERDIEPING 1

TOESTAND RESTAAND

AANVRAGER : LEA MANCIENS

HANDT