
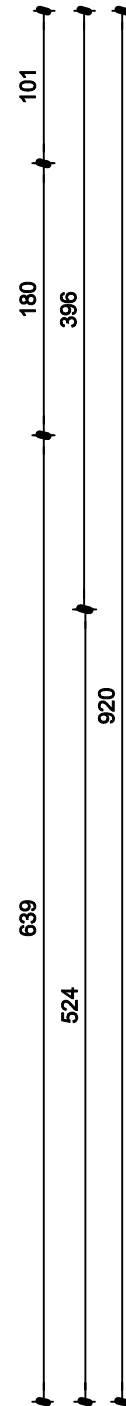


rode pannen
 grijze crepi
 wit schrijnwerk
 grijze sponde
 bekleding uitbouw
 bruin-beige geprofileerde alu-plaat

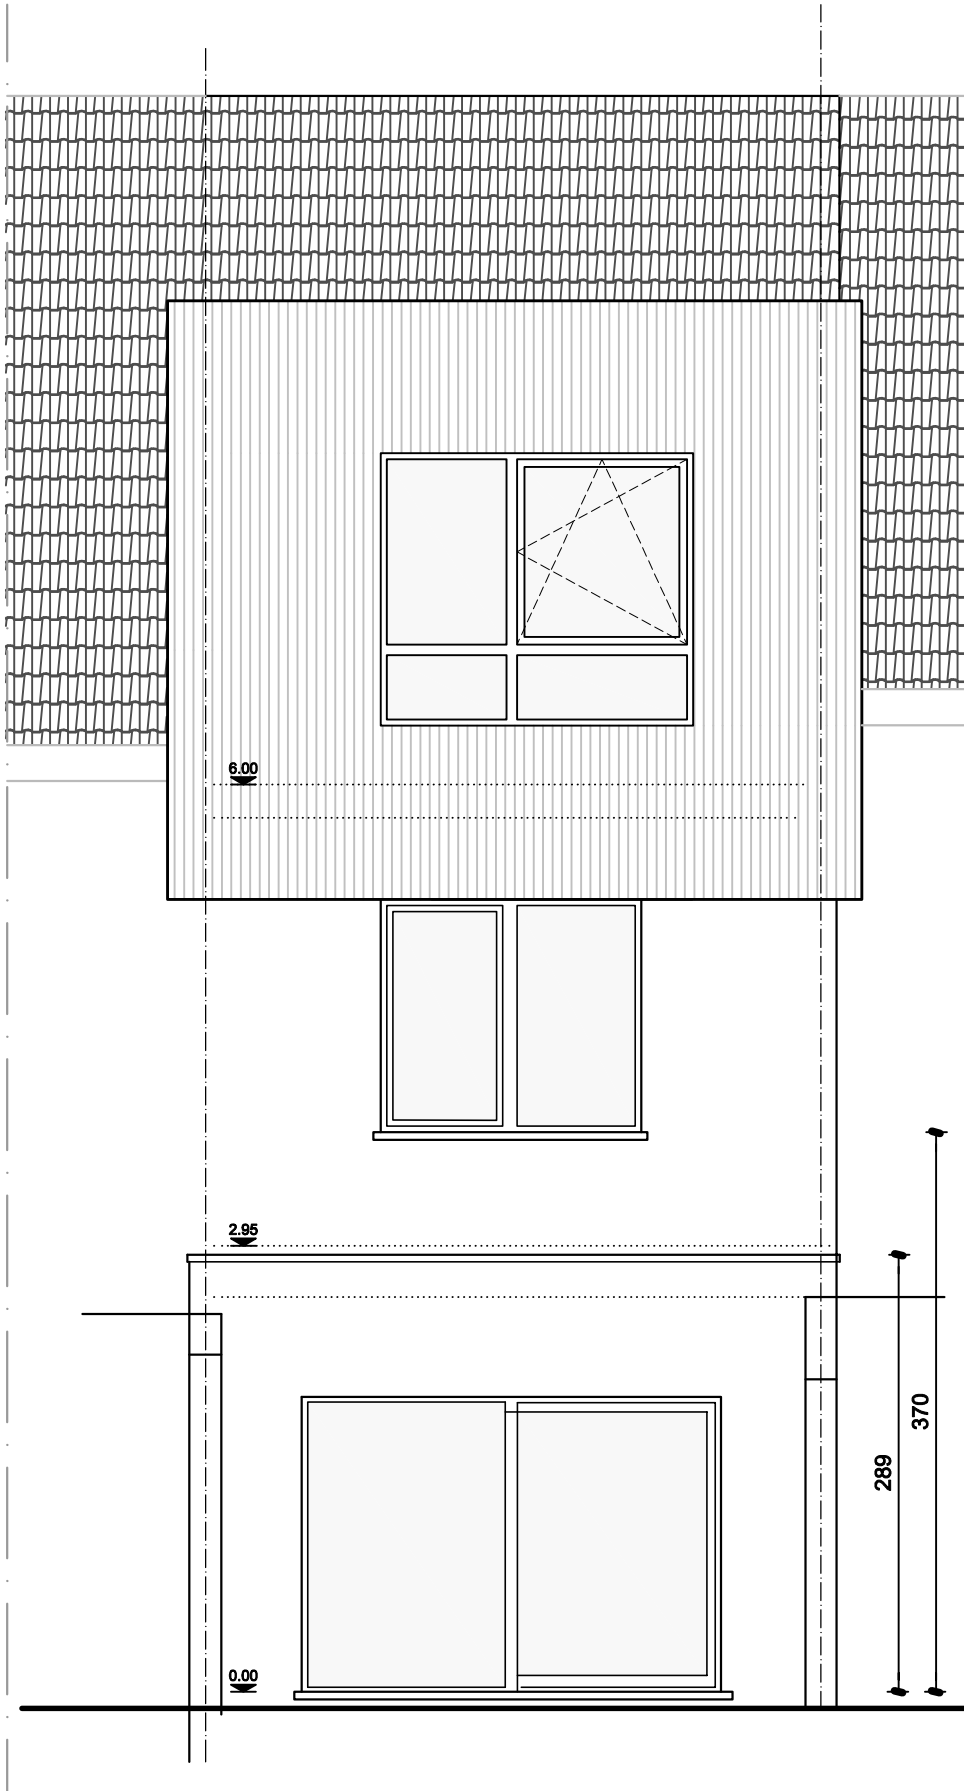

arch Jean VANCAMPO
 0478/ 360.445
 arch.vancampo@gmail.com