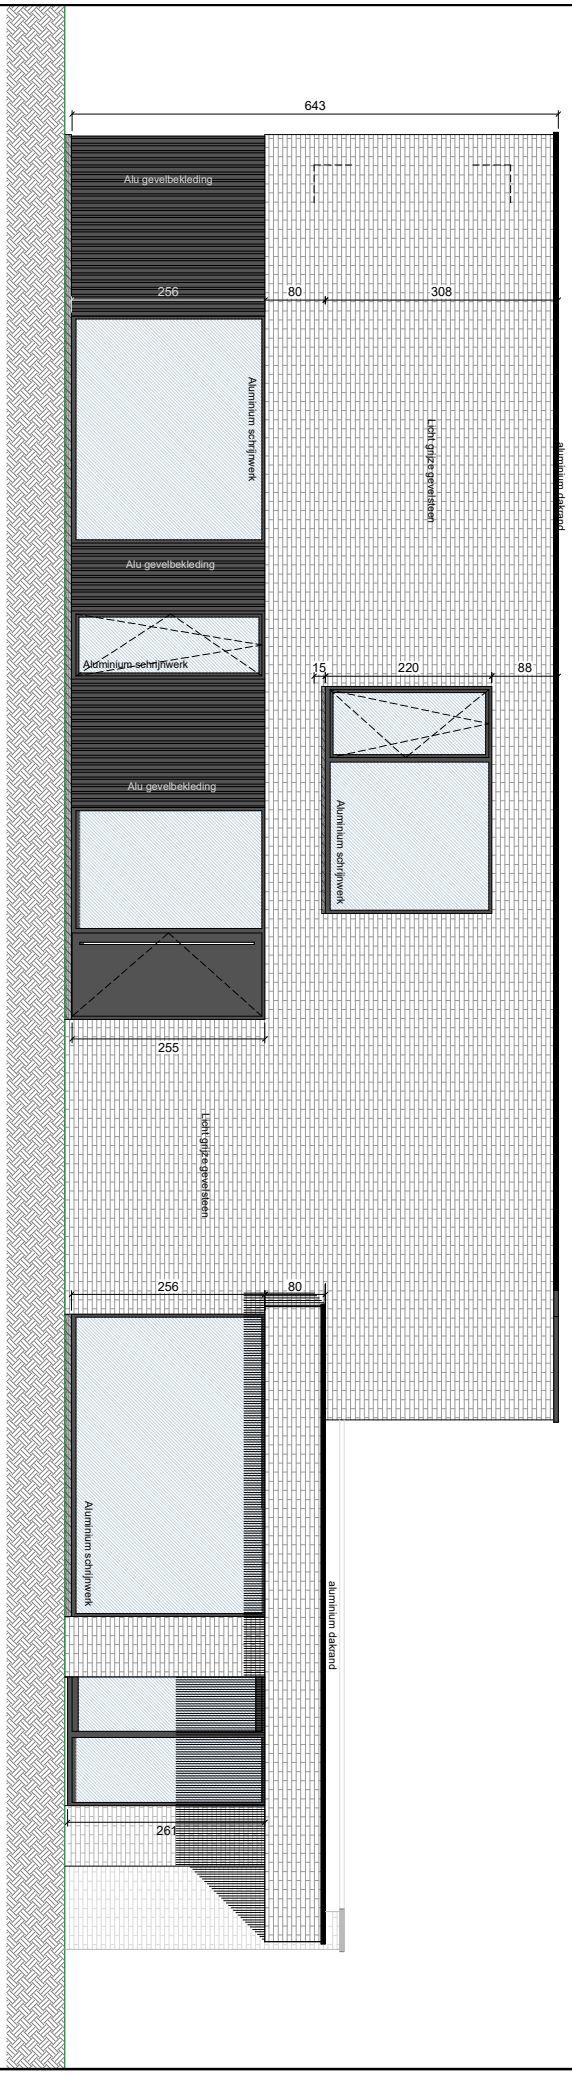

BESTAANDE TOESTAND
Rechter zijgevel

0m 2m 4m 6m

SCHAAL 1:100

A4