


wielfaert architecten

25.289

BA_00_S_N_1_snedede AA 1:50

**ZIE BIJZONDERE
VOORWAARDE(N)**

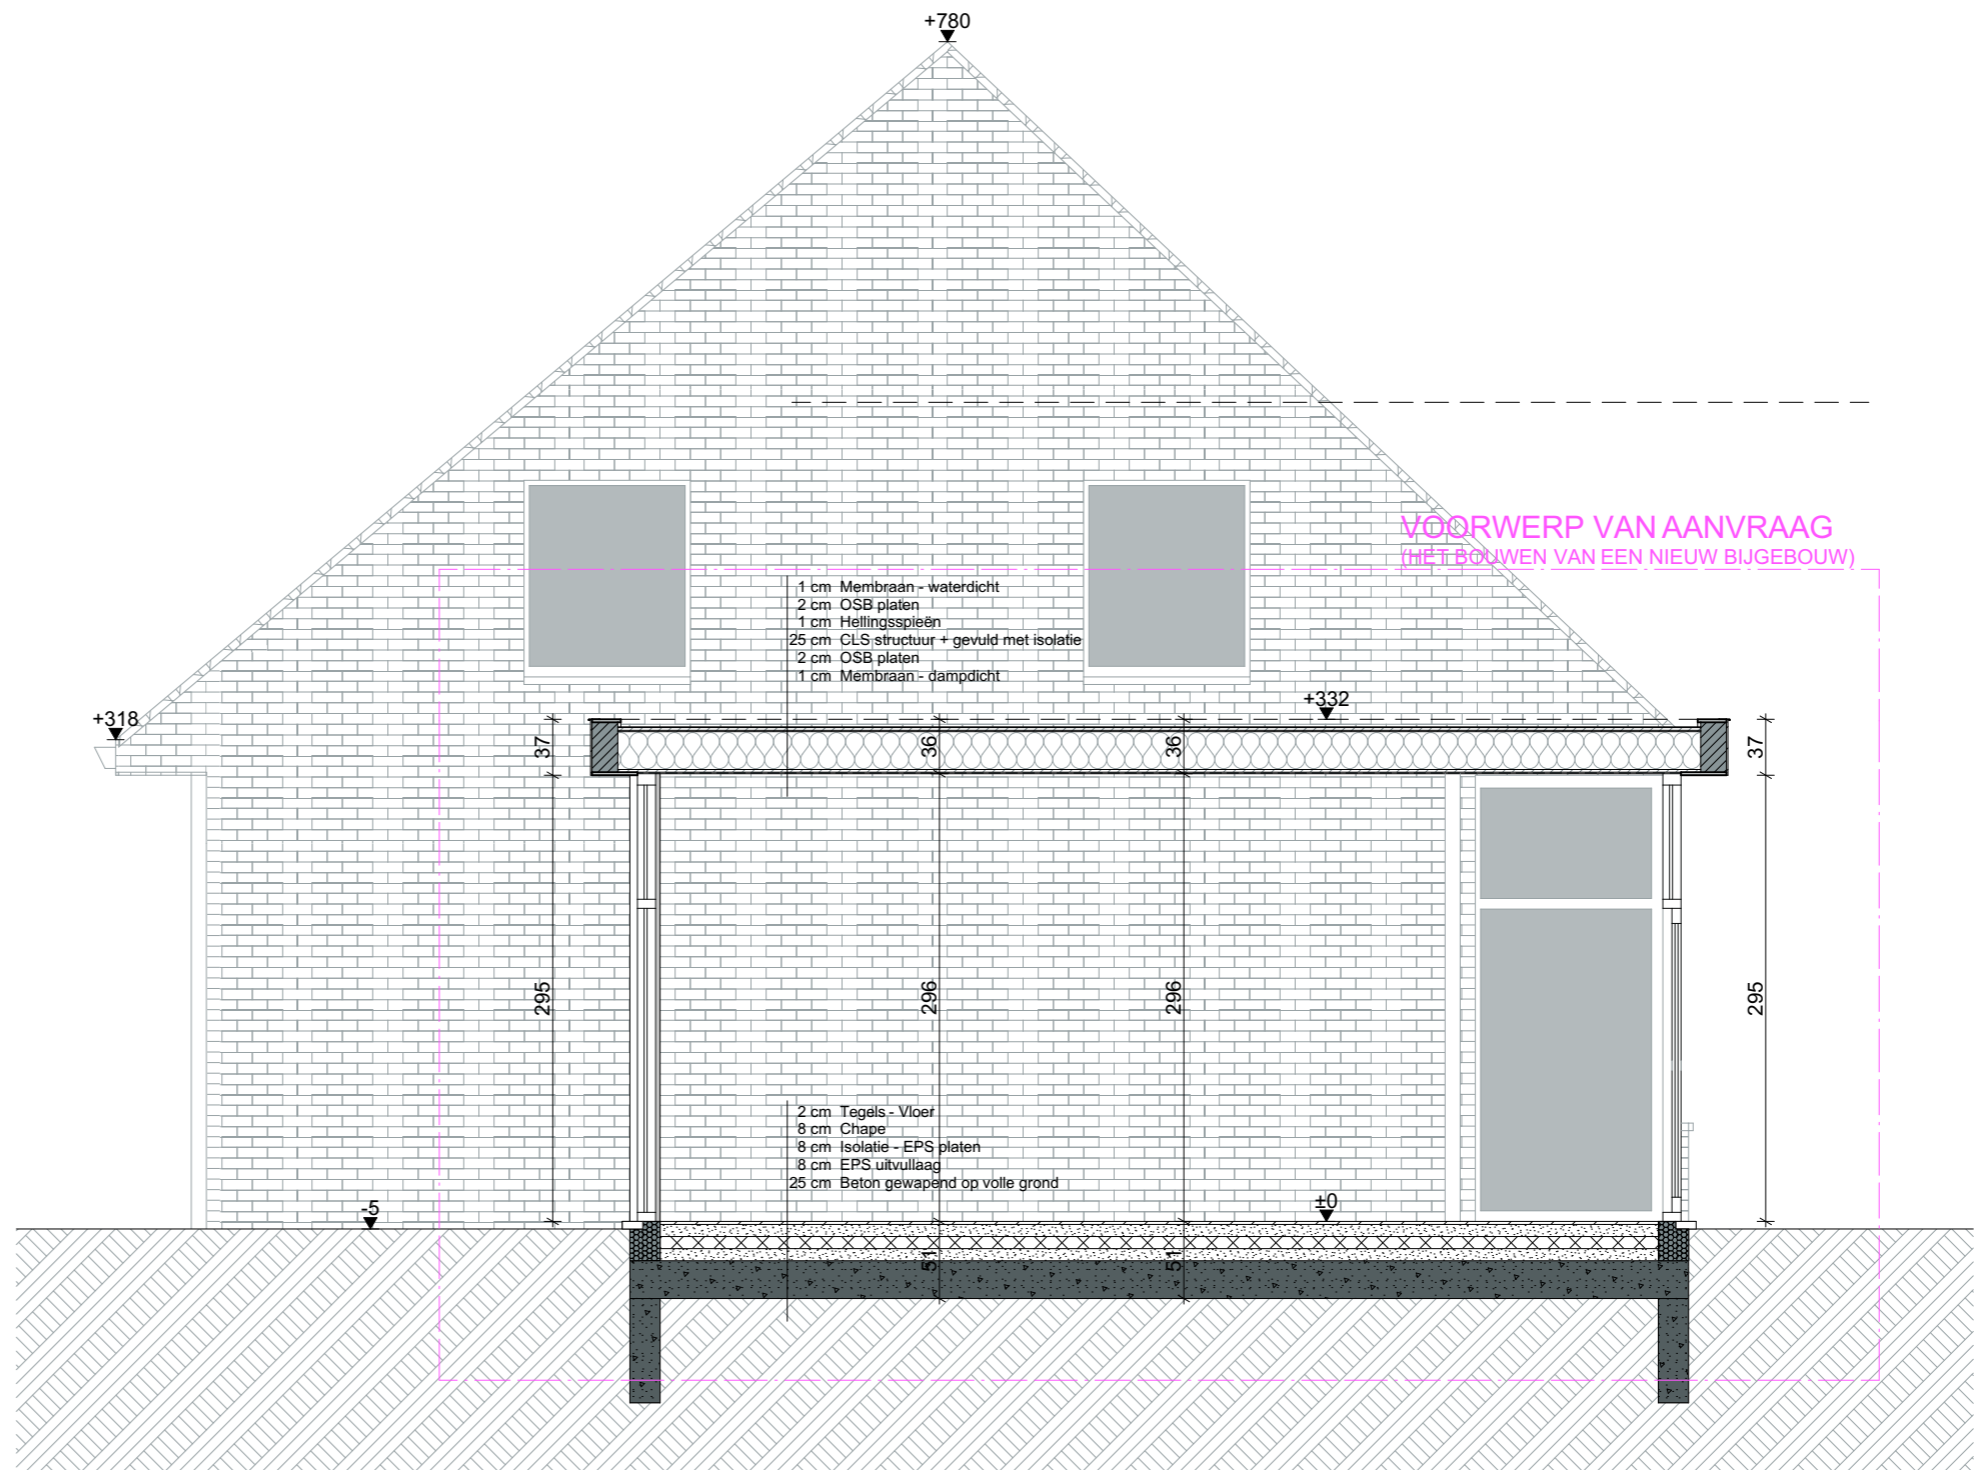

Datum
16/12/2025

Bouwheer
Caroline Vandeschoor
Broekantstraat 52A
9051 Afsnee

Bouwplaats
Surkelbulk 2,
9051 Gent
25e afdeling, sectie B, nrs. 38/C

Contactpersoon
Jochen Van Schelstraete
Yente De Waele

Wielfaert Architecten BV
Architect Tim Wielfaert

Nokerseweg 9 - 8790 Waregem
+32 56 60 36 86 - info@wielfaertarchitecten.be
BTW BE 0524.734.366

Schaal 1:50

