


wielfaert architecten

25.289

BA\_00\_G\_V\_3\_rechtergevel 1:50

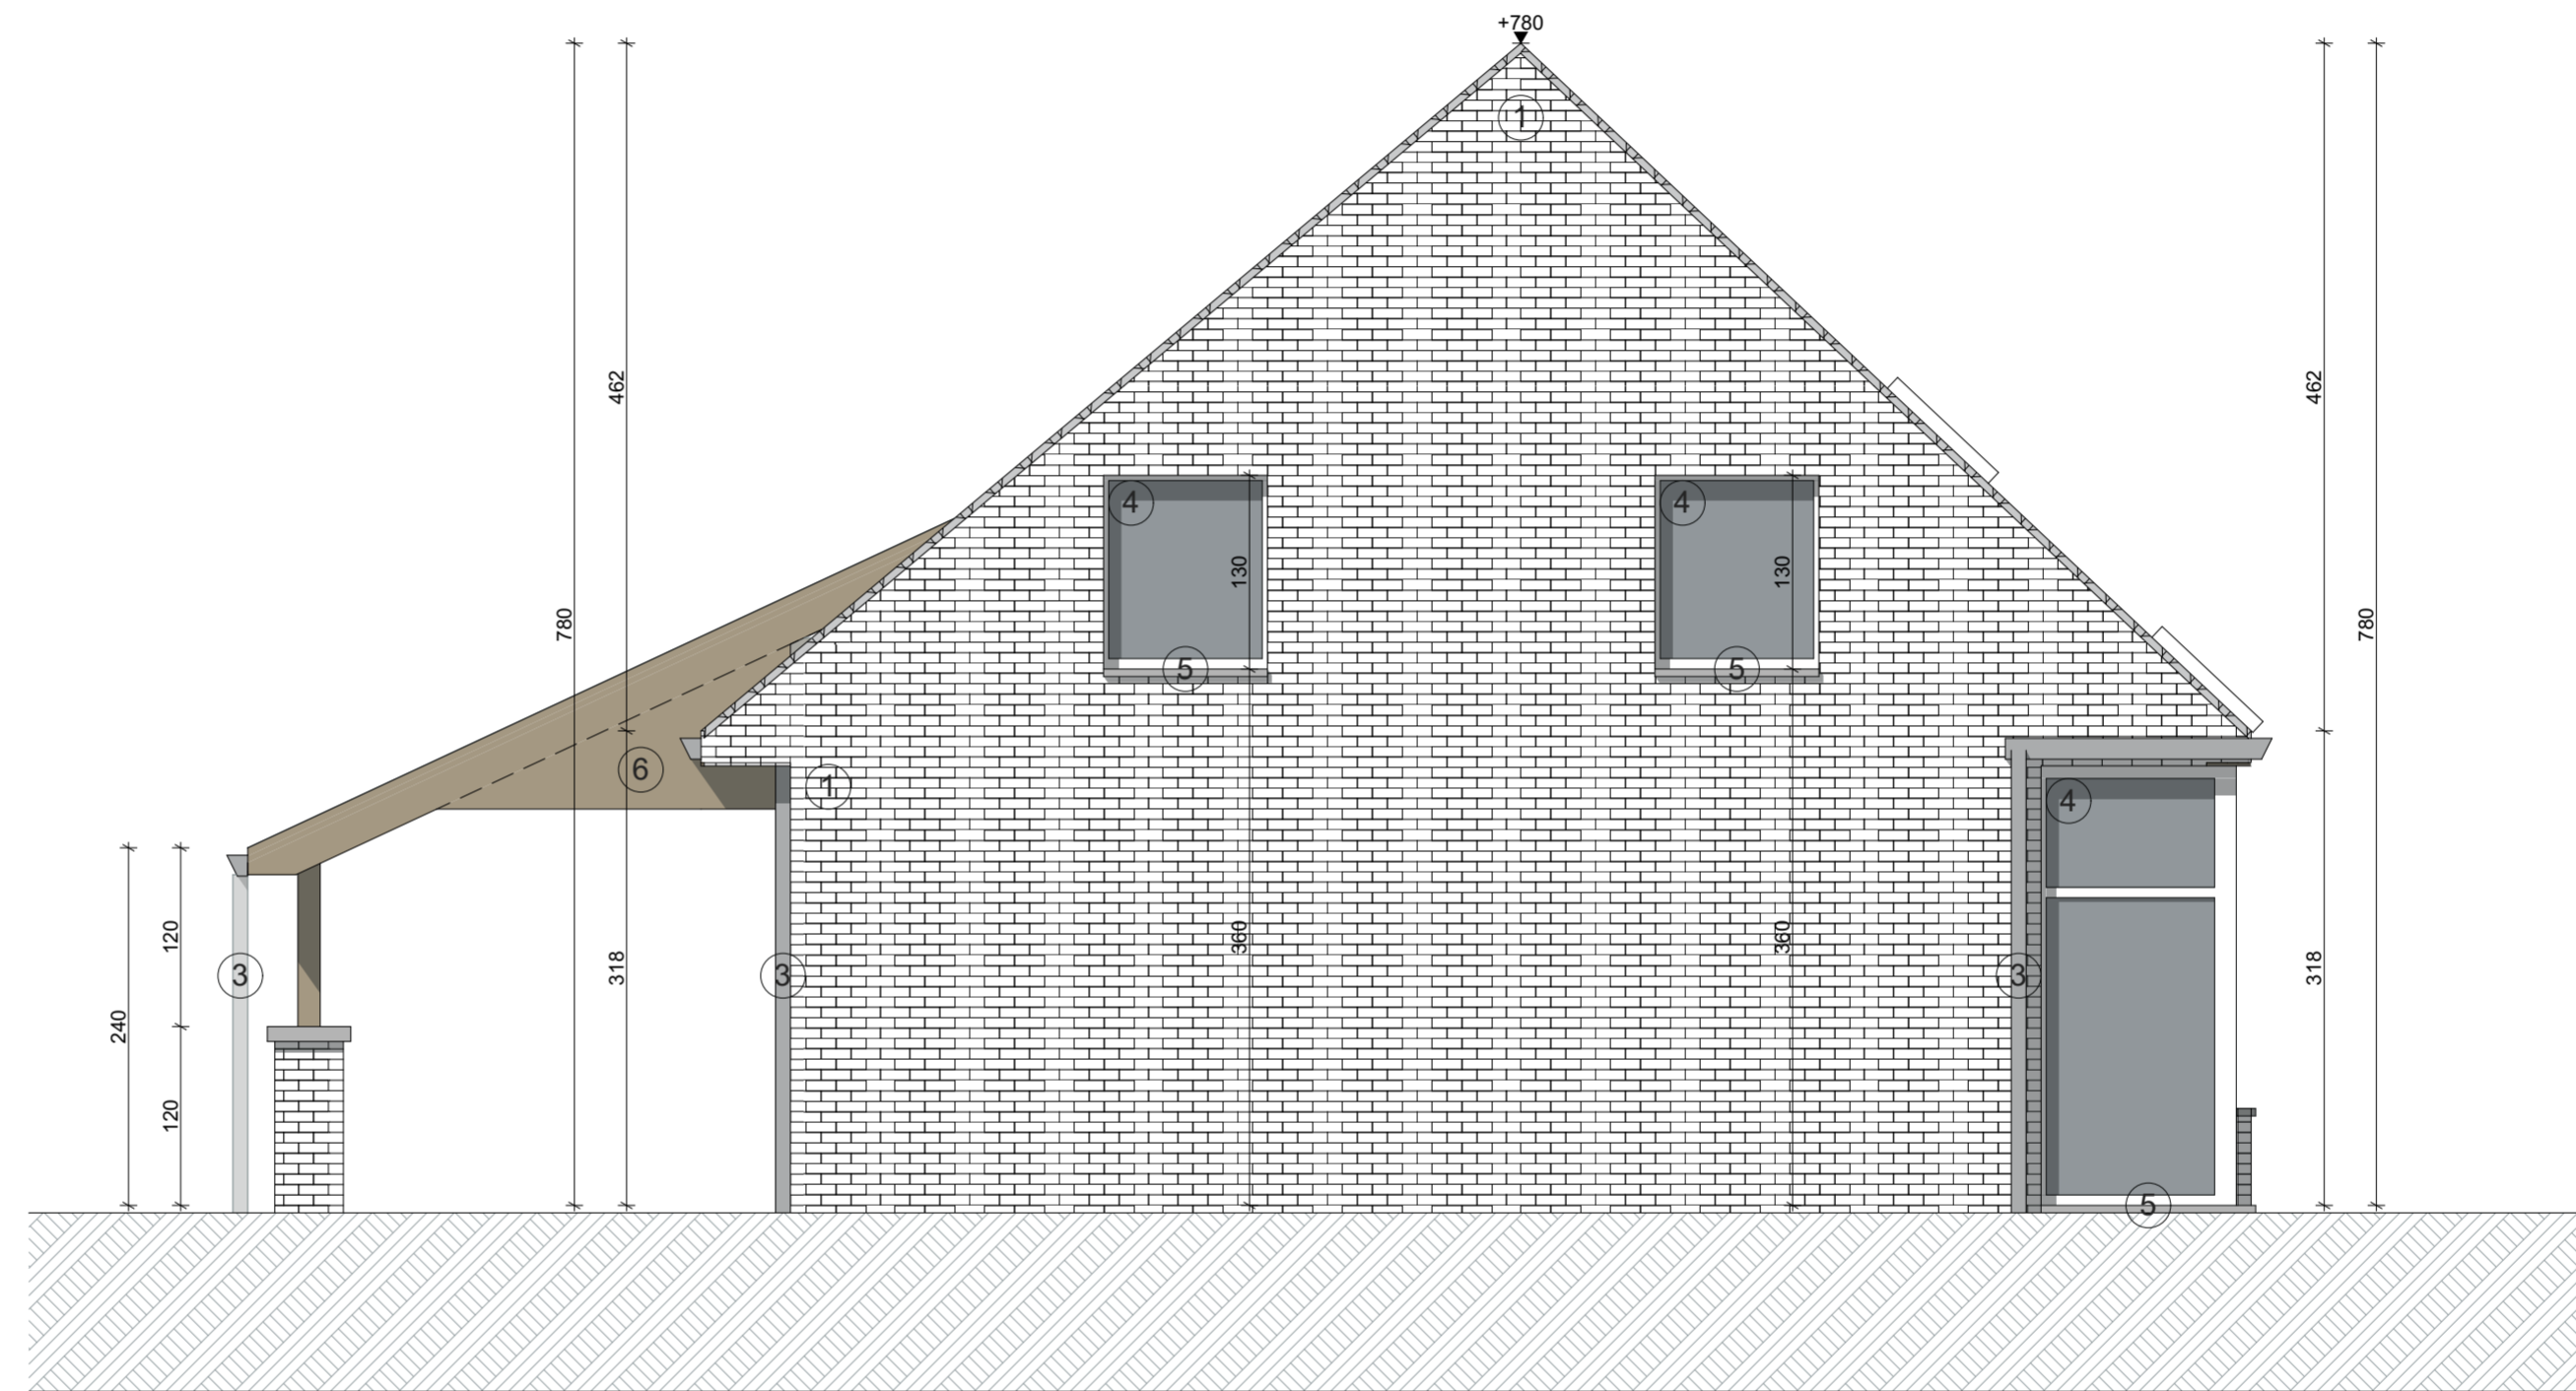

Datum  
16/12/2025

Bouwheer  
Caroline Vandeschoor  
Broekkantstraat 52A  
9051 Afsnee

Bouwplaats  
Surkelbolk 2,  
9051 Gent  
25e afdeling, sectie B, nrs. 38/C

Contactpersoon  
Jochen Van Schelstraete  
Yente De Waele

Wielfaert Architecten BV  
Architect Tim Wielfaert

Nokerseweg 9 - 8790 Waregem  
+32 56 60 36 86 - info@wielfaertarchitecten.be  
BTW BE 0524.734.366

