


Inplantingsplan nieuw

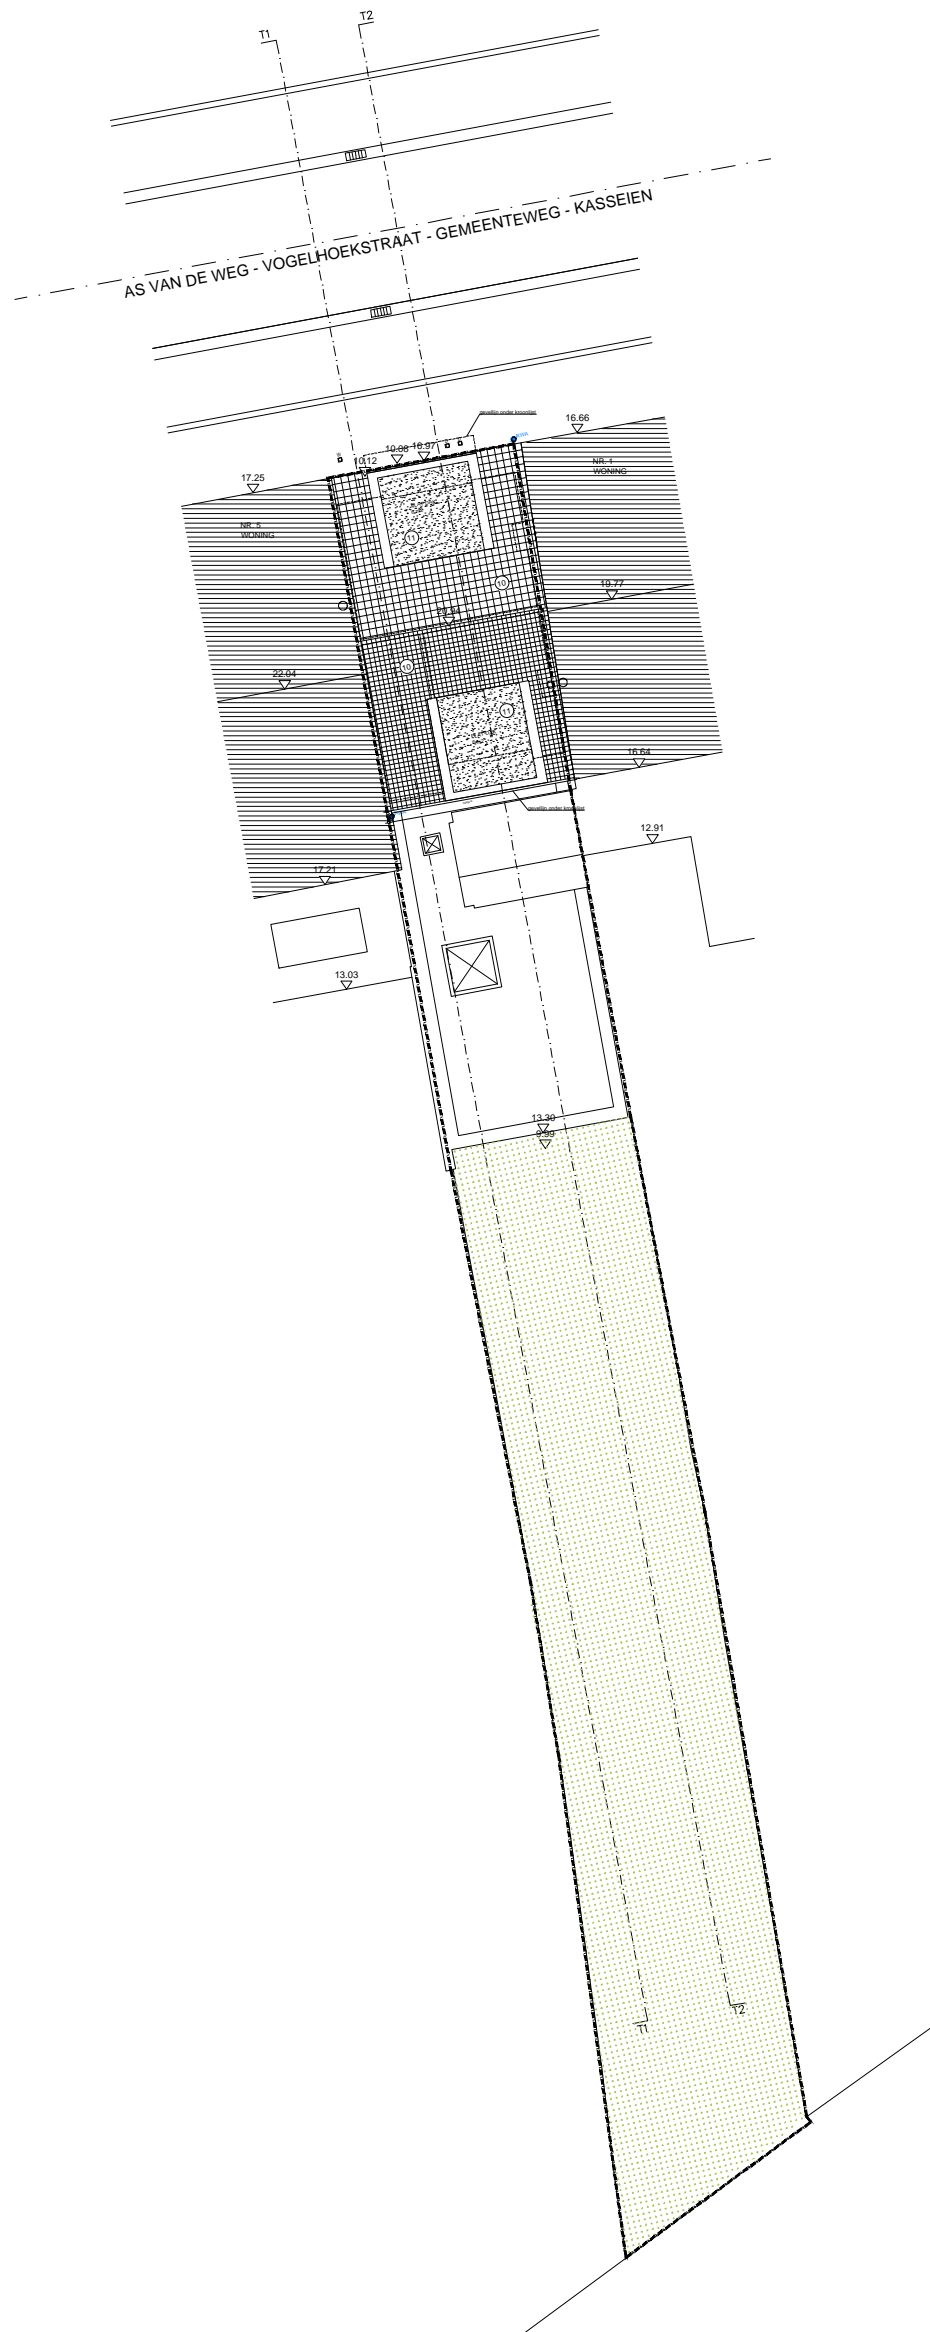

<p>V3 Oskrenovatie (woning) Adres: Vogelhoekstraat 3, 9050 Genbrugge Cad/Park: 4430380501.001003 Gemeente: Gent - NIS-code 44021 Afdeling: GENT 23 AFD/GENTBRUGGE 3 AFD/ NIS-code 44303 Sectie B Perceel: 0501/001/003 Adres: Vogelhoekstraat 3, 9050 Gent</p>	<p>Inhoud: PLAN_NIEUWE TOESTAND_INPLANTING</p> <p>0 50 100 200 cm</p> <p>Ontwerper: DRIES DELEYE ARCHITECT</p> <p>dries deleye architect bv vogelhoekstraat 11, 9050 Genbrugge 0479 51 09 99</p>	<p>schaal 1:200 eenheid / plan nummer BA_V3_I_N_1</p>
<p>Opdrachtgever: Wouter Van Hoorebeke & evellien v l h Adres: Vogelhoekstraat 3, 9050 Genbrugge</p>	<p>Fase: OMGEVINGSVERGUNNING</p> <p><small>Ditte tekening is eigendom van dries deleye architect bv. Niets van deze tekening mag gekopieerd of afgebeeld worden zonder schriftelijke toestemming dries deleye architect bv.</small></p>	