


Inplantingsplan bestaand

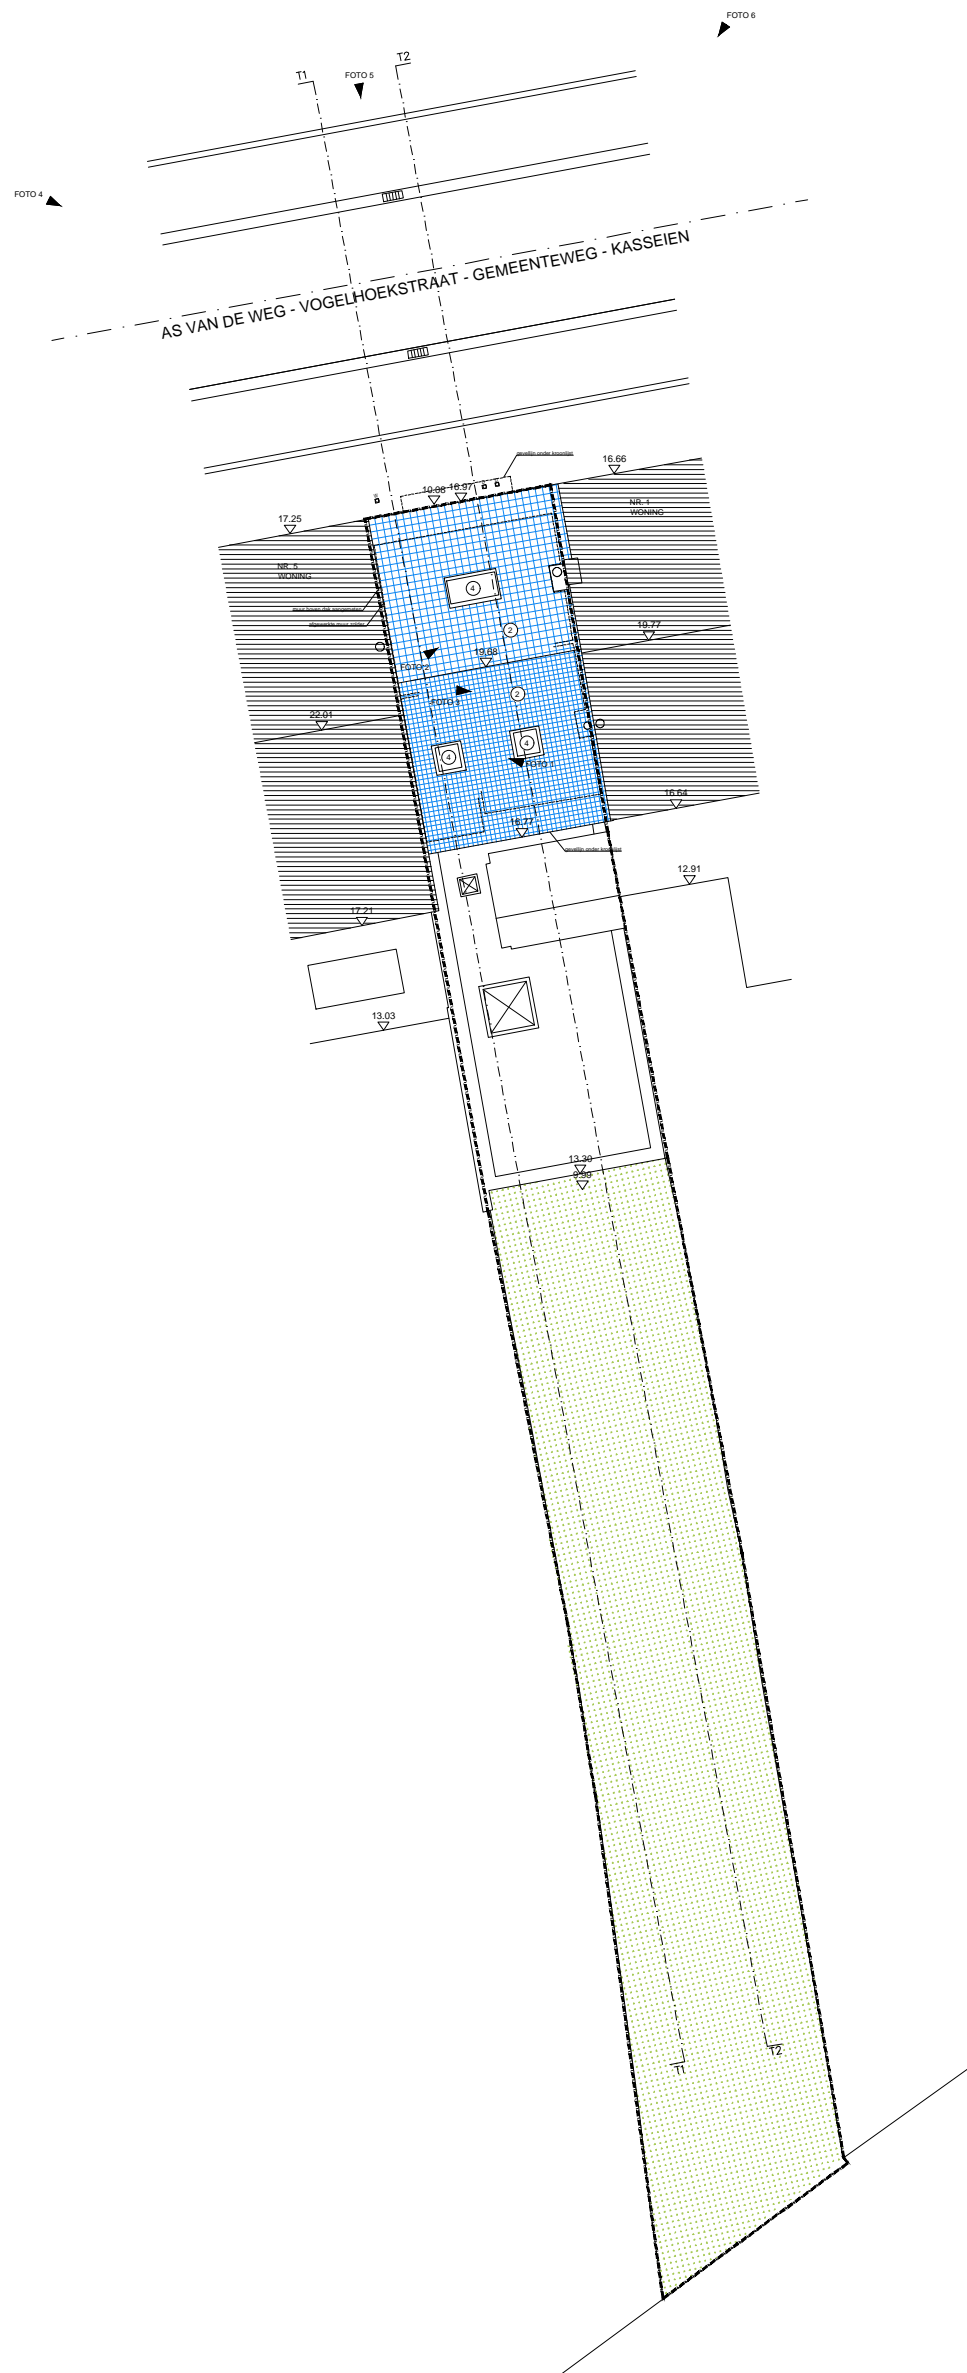

<p>V3 Ookrenovatie (rewooning) Adres: Vogelhoekstraat 3, 9050 Genbrugge Caf/Parkway 4430/389501/001/003 Gemeente: GENT - NIS-code 44021 Afdeling: GENT 23 AFD/GENTBRUGGE 3 AFD/ NIS-code 44303 Sectie B Perceel: 050/1/001/003 Adres: Vogelhoekstraat 3, 9050 Gent</p>	<p>Inhoud: <b>PLAN_BESTAANDE TOESTAND_INPLANTING</b></p> <p>0 50 100 200 cm</p> <p>Ontwerper: <b>DRIES DELEYE ARCHITECT</b></p> <p>dries deleye architect bv vogelhoekstraat 11, 9050 Genbrugge 0479 51 09 99</p>	<p>schaal 1:200 eenheid / plan nummer BA_V3_I_B_1</p>
<p>Opdrachtgever: Wouter Van Hoorebeke &amp; evellien v t h Adres: Vogelhoekstraat 3, 9050 Genbrugge</p>	<p>Fase: <b>OMGEVINGSVERGUNNING</b></p> <p><small>Ditte tekening is eigendom van dries deleye architect bv. Niets van deze tekening mag gekopieerd of uitgeleend worden zonder schriftelijke toestemming dries deleye architect bv.</small></p>	