


AS VAN DE WEG - VOGELHOEKSTRAAT - GEMEENTEWEG - KASSEIEN

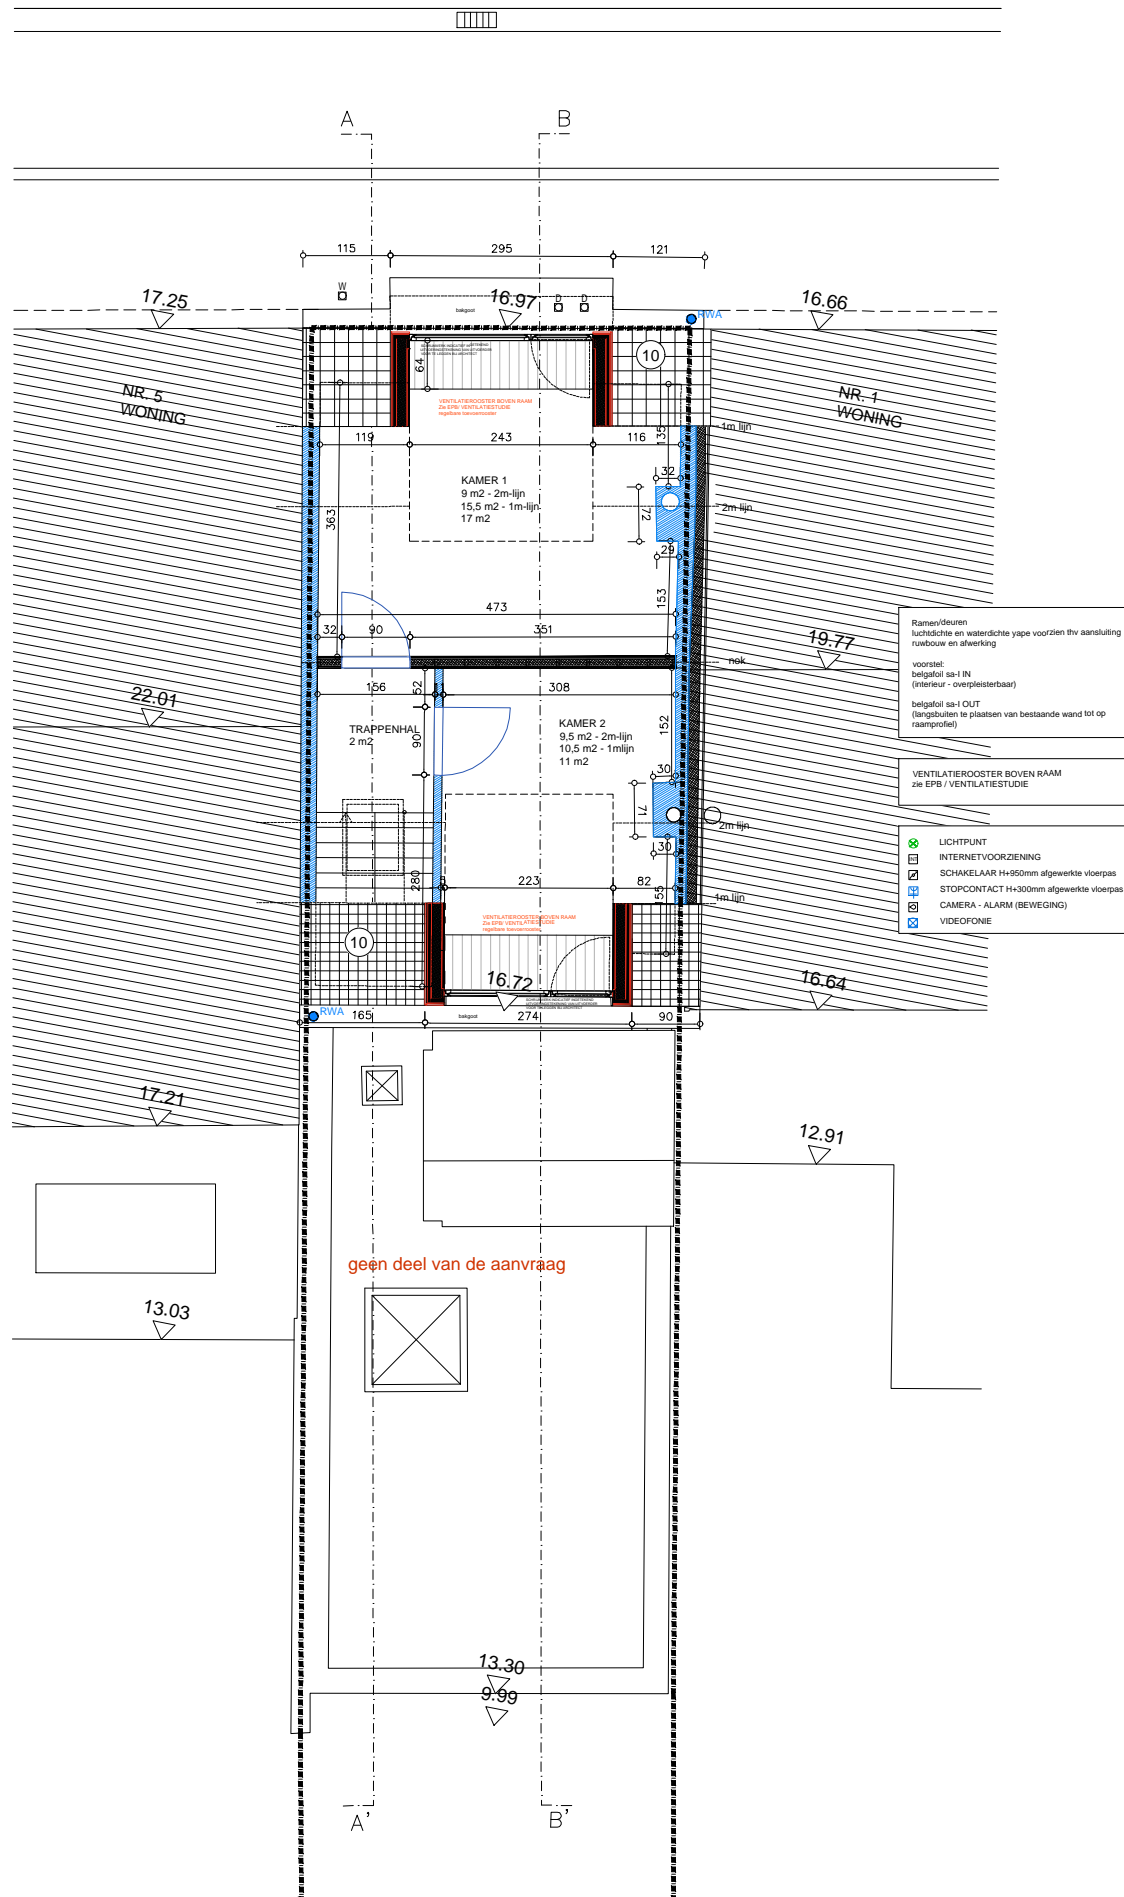

V3 dakrenovatie (h)woning Adres: Vogelhoekstraat 3, 9050 Gentbrugge Cadastreel: 4430380501/001/003 Gemeente: Gent - NIS-code 44021 Afdeling: GENT - Z3 AFD/GENTBRUGGE 3 AFD/ NIS-code 44363 Sectie B Perceel: 0501/001/003 Adres: Vogelhoekstraat 3, 9050 Gent	Inhoud: PLAN_NIEUWE TOESTAND_NIV. -01 0 50 100 200 cm Schaal: 1:200 eenheid: / Ontwerper: DRIES DELEVE ARCHITECT dries deleve architect bv vogelhoekstraat 11, 9050 Gentbrugge 0479 51 09 99	plan nummer BA_V3_P_N_1
Opdrachtgever: Wouter Van Hoorebeke & evellien v l h Adres: Vogelhoekstraat 3, 9050 Gentbrugge	Fase: OMGEVINGSVERGUNNING	Ditte tekening is eigendom van dries deleve architect bv. Niets van deze tekening mag gekopieerd of afgeleid worden zonder schriftelijke toestemming dries deleve architect bv.