


AS VAN DE WEG - VOGELHOEKSTRAAT - GEMEENTEWEG - KASSEIEN

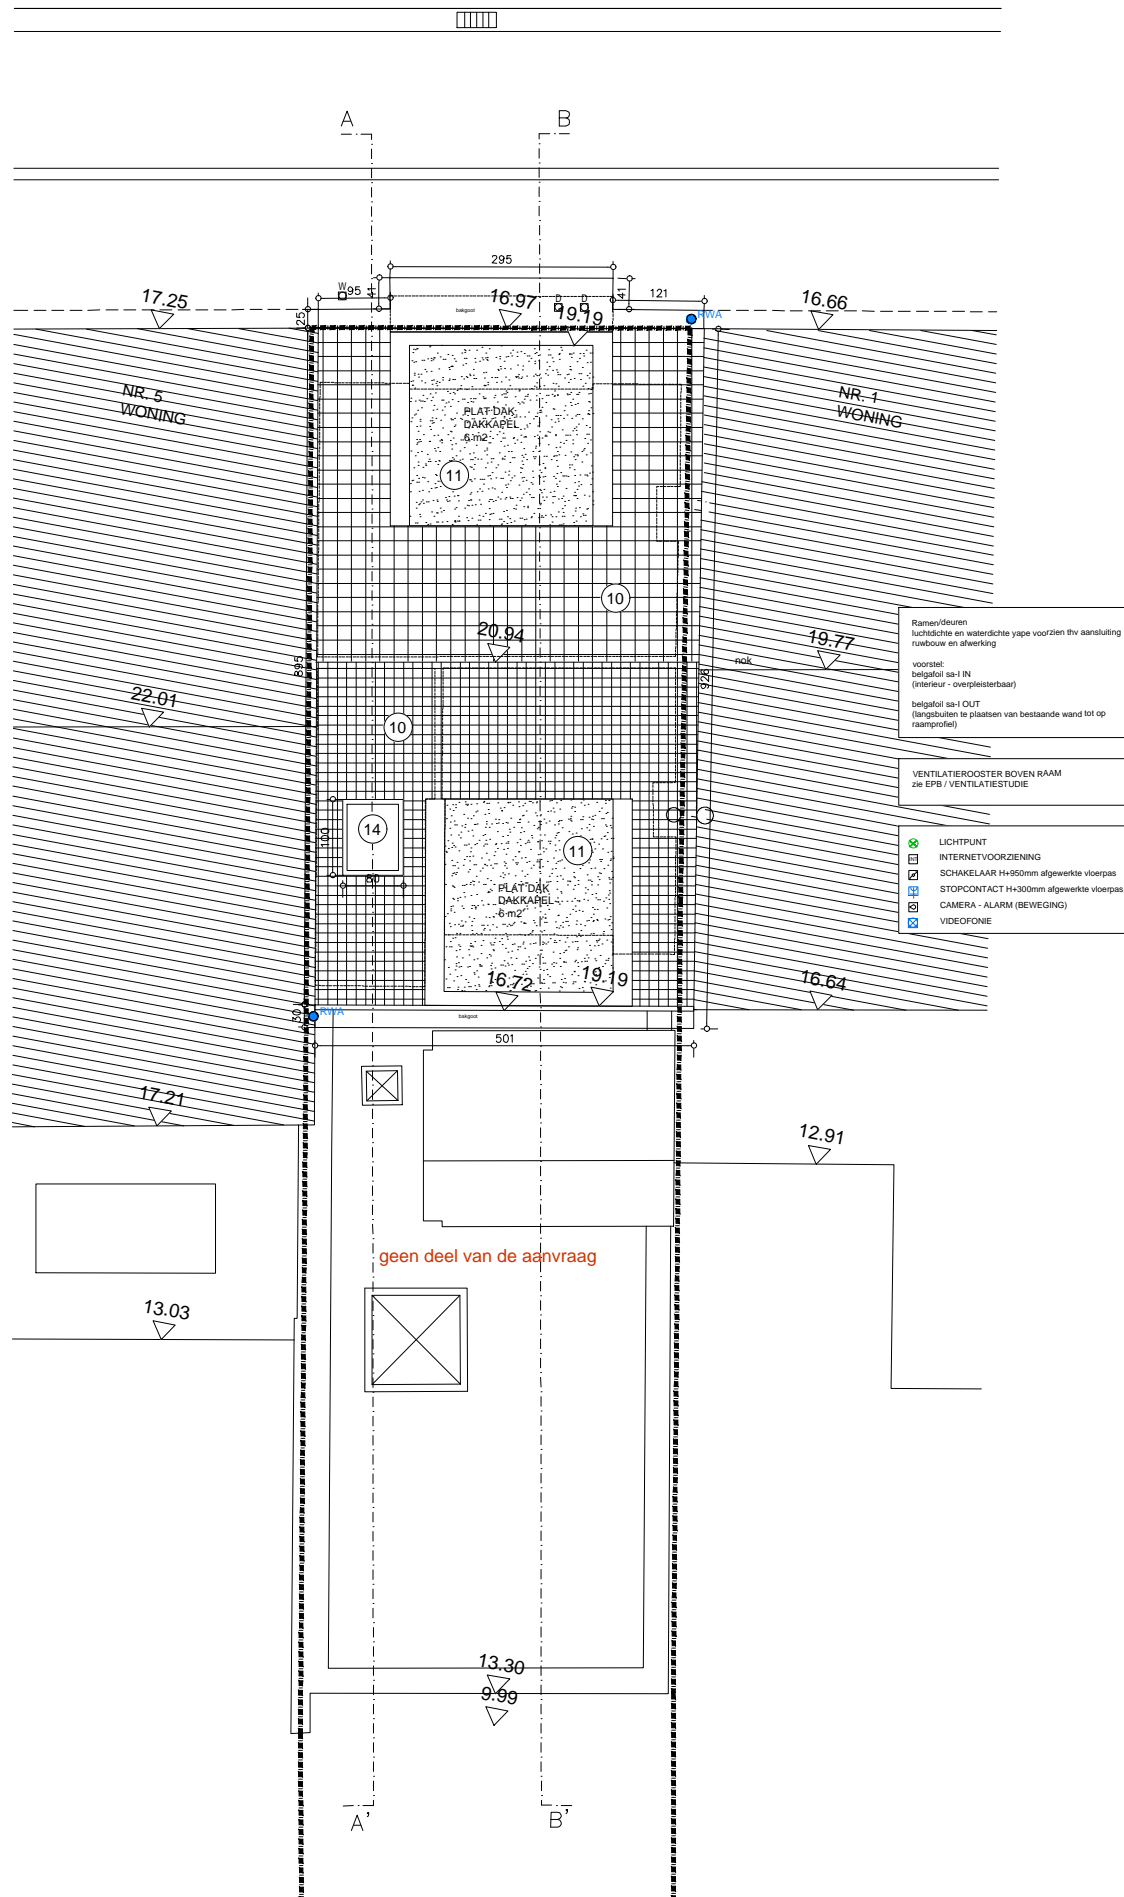

V3 dakrenovatie (hewoning) Adres: Vogelhoekstraat 3, 9050 Genbrugge Cad/Pakket 4430380501/001/003 Gemeentelijke GENT - NIS-code 44021 Afdeling GENT 23 APD/GENTBRUGGE 3 AF/DI - NIS-code 44303 Sectie B Perceel 0501/001/003 Adres: Vogelhoekstraat 3, 9050 Gent	inhoud: PLAN_NIEUWE TOESTAND_NIV. +00 schaal 1:200 eenheid /
Opdrachtgever: Wouter Van Hoorebeke & evellien v l h Adres: Vogelhoekstraat 3, 9050 Genbrugge	Ontwerper: DRIES DELEVE ARCHITECT dries deleve architect bv vogelhoekstraat 11, 9050 Genbrugge 0479 51 09 99
Fase: OMGEVINGSVERGUNNING	plan nummer BA_V3_P_N_2
Ditte tekening is eigendom van dries deleve architect bv. Niets van deze tekening mag gekopieerd of afgedrukt worden zonder schriftelijke toestemming dries deleve architect bv.	