


Doorsnede A

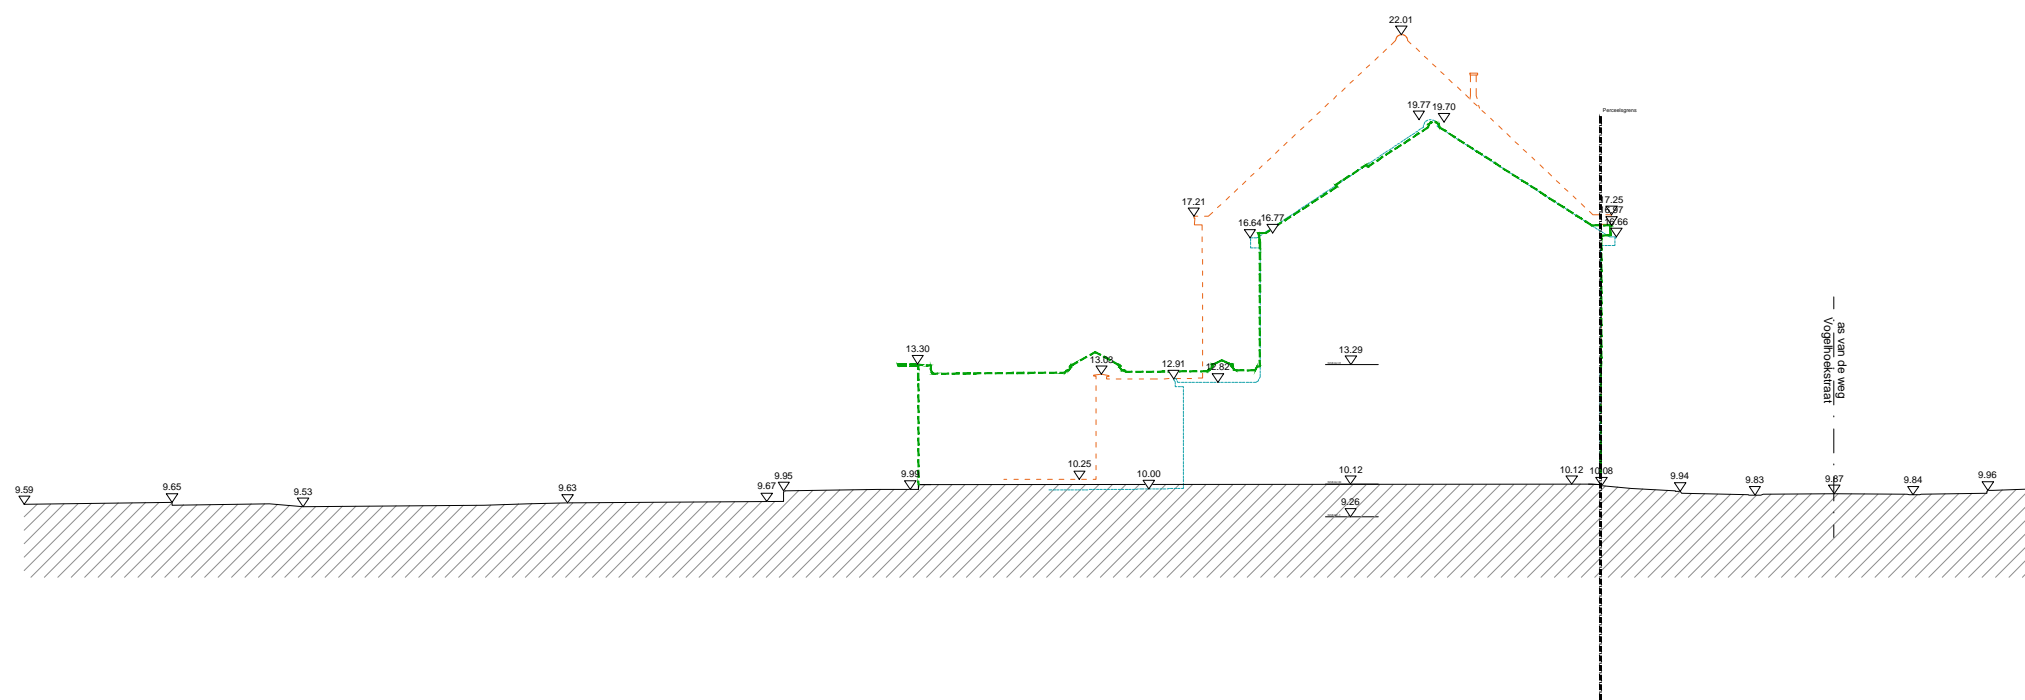

- BESTAAND GABARIET NR. 5
- BESTAAND GABARIET NR. 3
- BESTAAND GABARIET NR. 1
- NIEUW GABARIET NR. 3
- BESTAAND GABARIET NR. 5 (ACHTERLIGGEND)
- BESTAAND GABARIET NR. 3 (ACHTERLIGGEND)
- BESTAAND GABARIET NR. 1 (ACHTERLIGGEND)
- NIEUW GABARIET NR. 3 (ACHTERLIGGEND)

V3 dakrenovatie rijwoning Adres: Vogelhoekstraat 3, 9050 Gentbrugge CaPaKey:4436380501.00Y003 Gemeente:Gent - NIS-code 44021 Afdeling:GENT 25 AFD/GENTBRUGGE 3 AFD - NIS-code 44363 Sectie:B Perceel:0501.00Y003 Adres:Vogelhoekstraat 3, 9050 Gent	Inhoud: TERREINPROFIELSNEDE_BESTAANDE TOESTAND_1 0 50 100 200 cm	
	Ontwerper: DREER DELEYE ARCHITECT dries deleys architect bv vogelhoekstraat 11, 9050 Gentbrugge 0479 51 09 99	schaal eenheid / plan nummer BA_V3_T_B_1
Opdrachtgever: Wouter Van Hoorbeke & evelen v r h Adres: Vogelhoekstraat 3, 9050 Gentbrugge	Fase: OMGEVINGSVERGUNNING Deze tekening is eigendom van dries deleys architect bv. Niets van deze tekening mag gepubliceerd of uitgegeven worden zonder schriftelijke toestemming dries deleys architect bv.	

