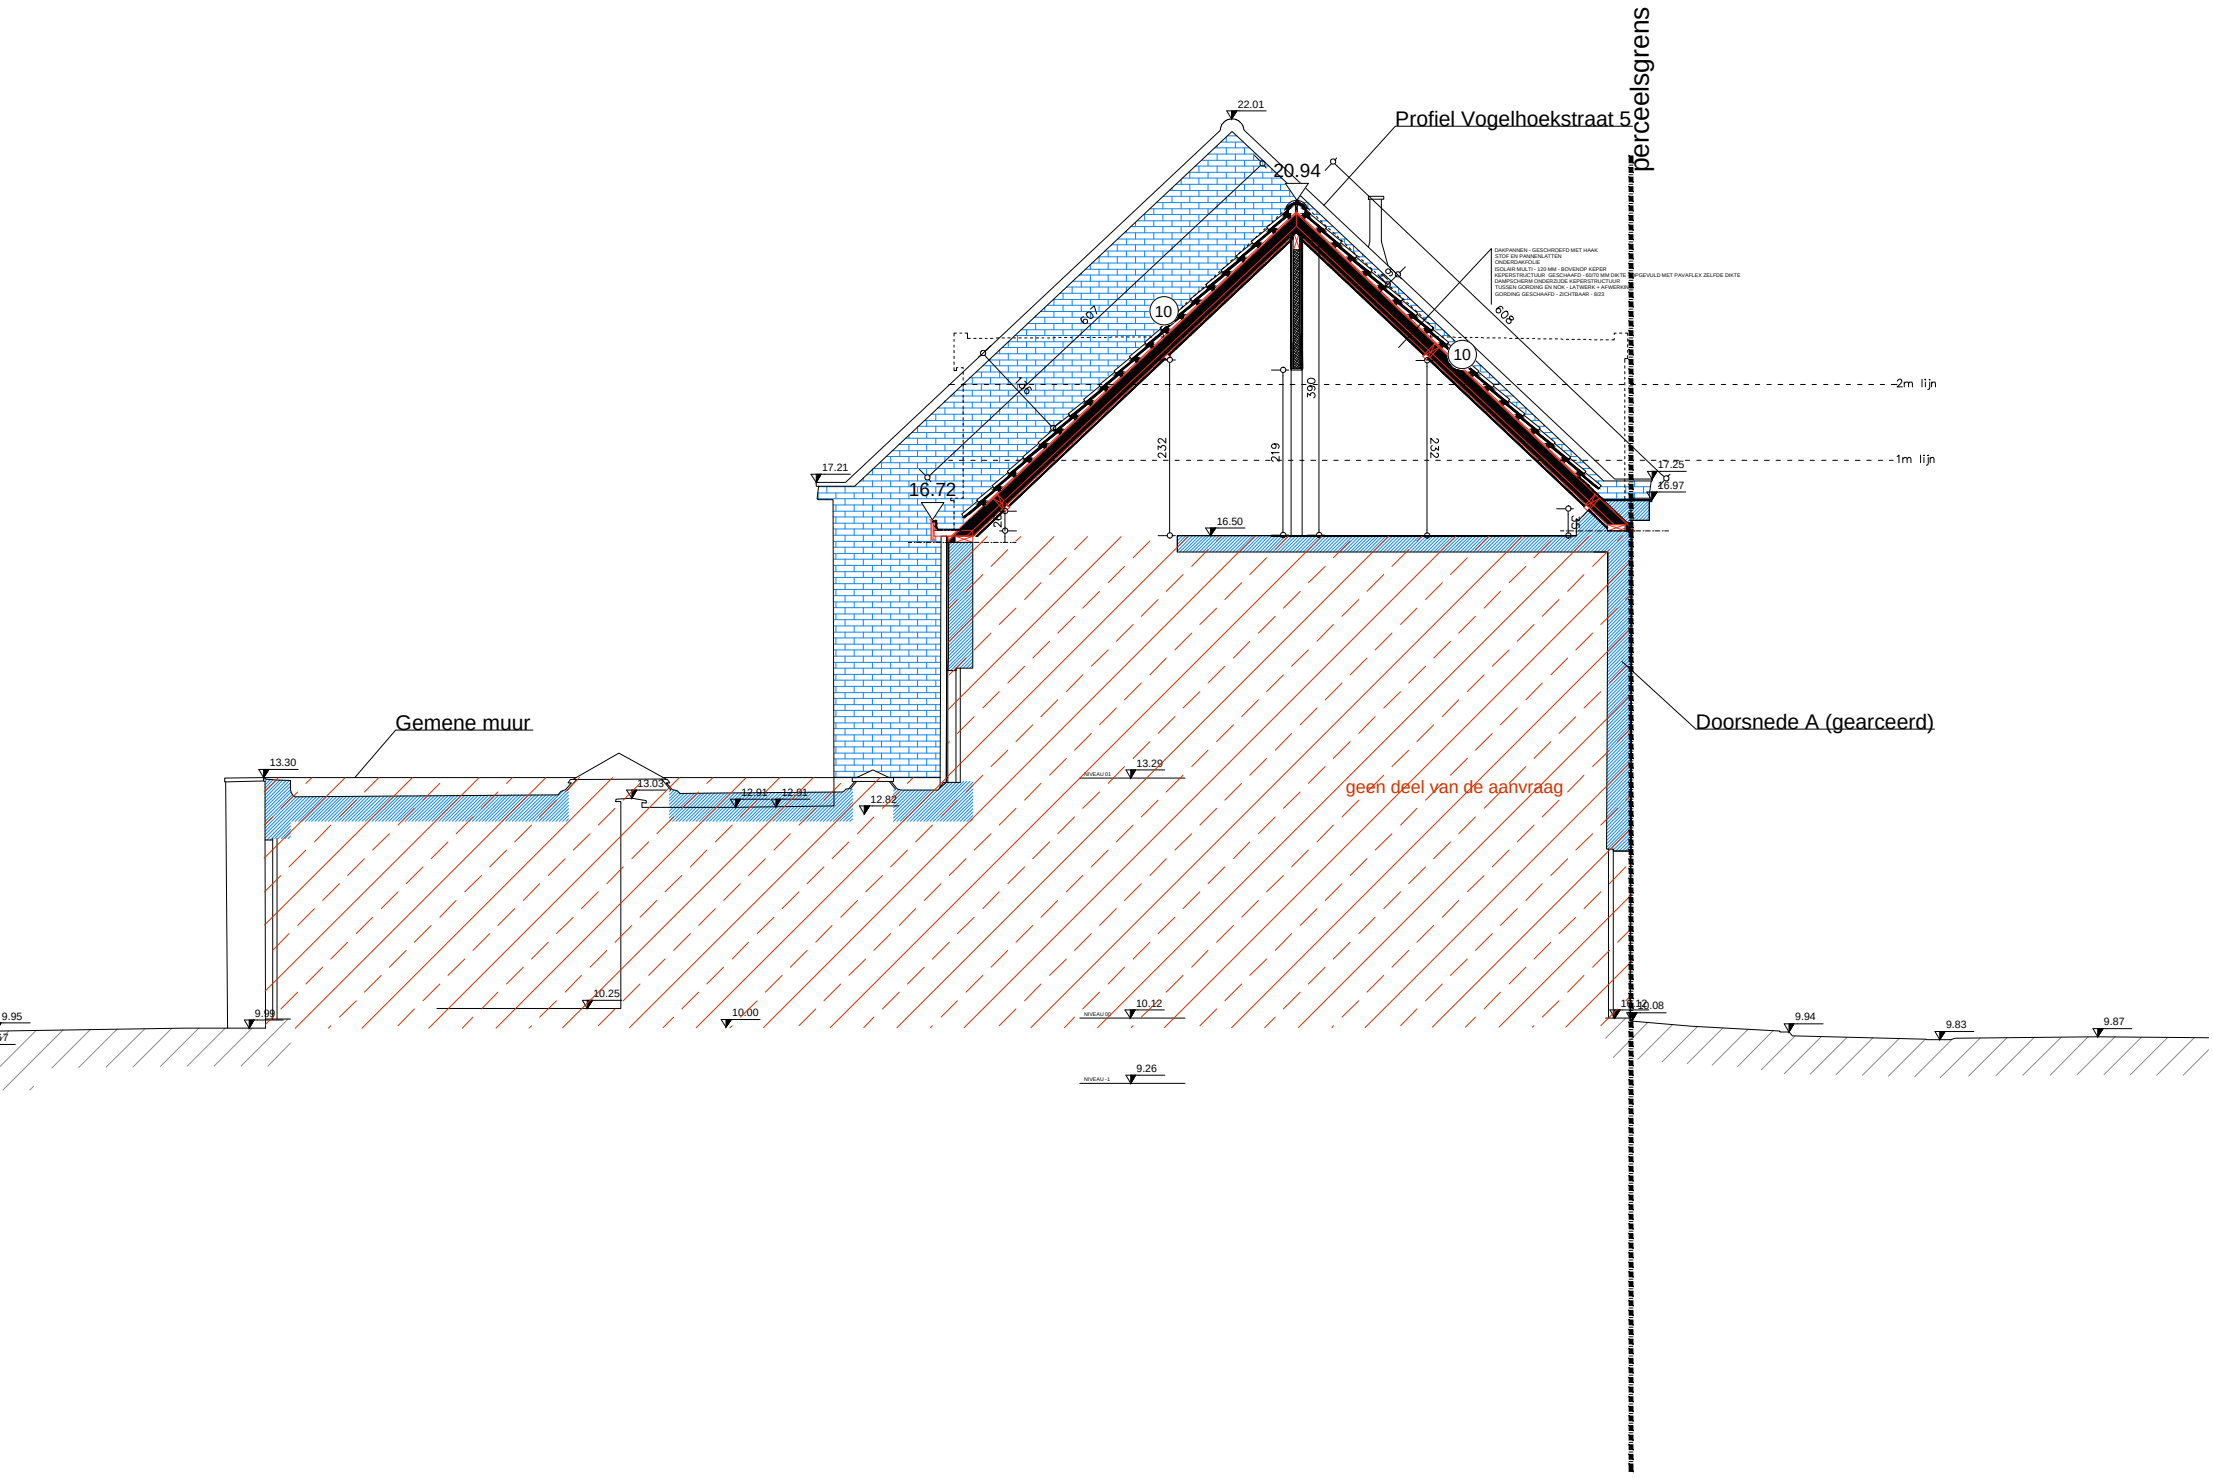

V3
dakrenovatie rijwoning

Adres: Vogelhoekstraat 3, 9050 Gentbrugge

CaPaKey:44363B0501/00Y003
Gemeente:Gent - NIS-code 44021
Afdeling:GENT 23 AFD/GENTBRUGGE 3 AFD/ - NIS-code 44363
Sectie:B
Perceel:0501/00Y003
Adres:Vogelhoekstraat 3, 9050 Gent

Opdrachtgever:
Wouter Van Hoorebeke & evelien v t h

Adres: Vogelhoekstraat 3, 9050 Gentbrugge

Inhoud:
SNEDE_NIEUWE TOESTAND_1

0 50 100 200 cm

Ontwerper:
DRIES DELEYE ARCHITECT

dries deleye architect bv
vogelhoekstraat 11, 9050 Gentbrugge
0479 51 09 99

schaal 1/200
eenheid
/

plan nummer
BA_V3_S_N_1

Fase:
OMGEVINGSVERGUNNING

Deze tekening is eigendom van dries deleye architect bv. Niets van deze tekening mag gekopieerd, of uitgevoerd worden zonder schriftelijke toestemming dries deleye architect bv.