


Doorsnede B

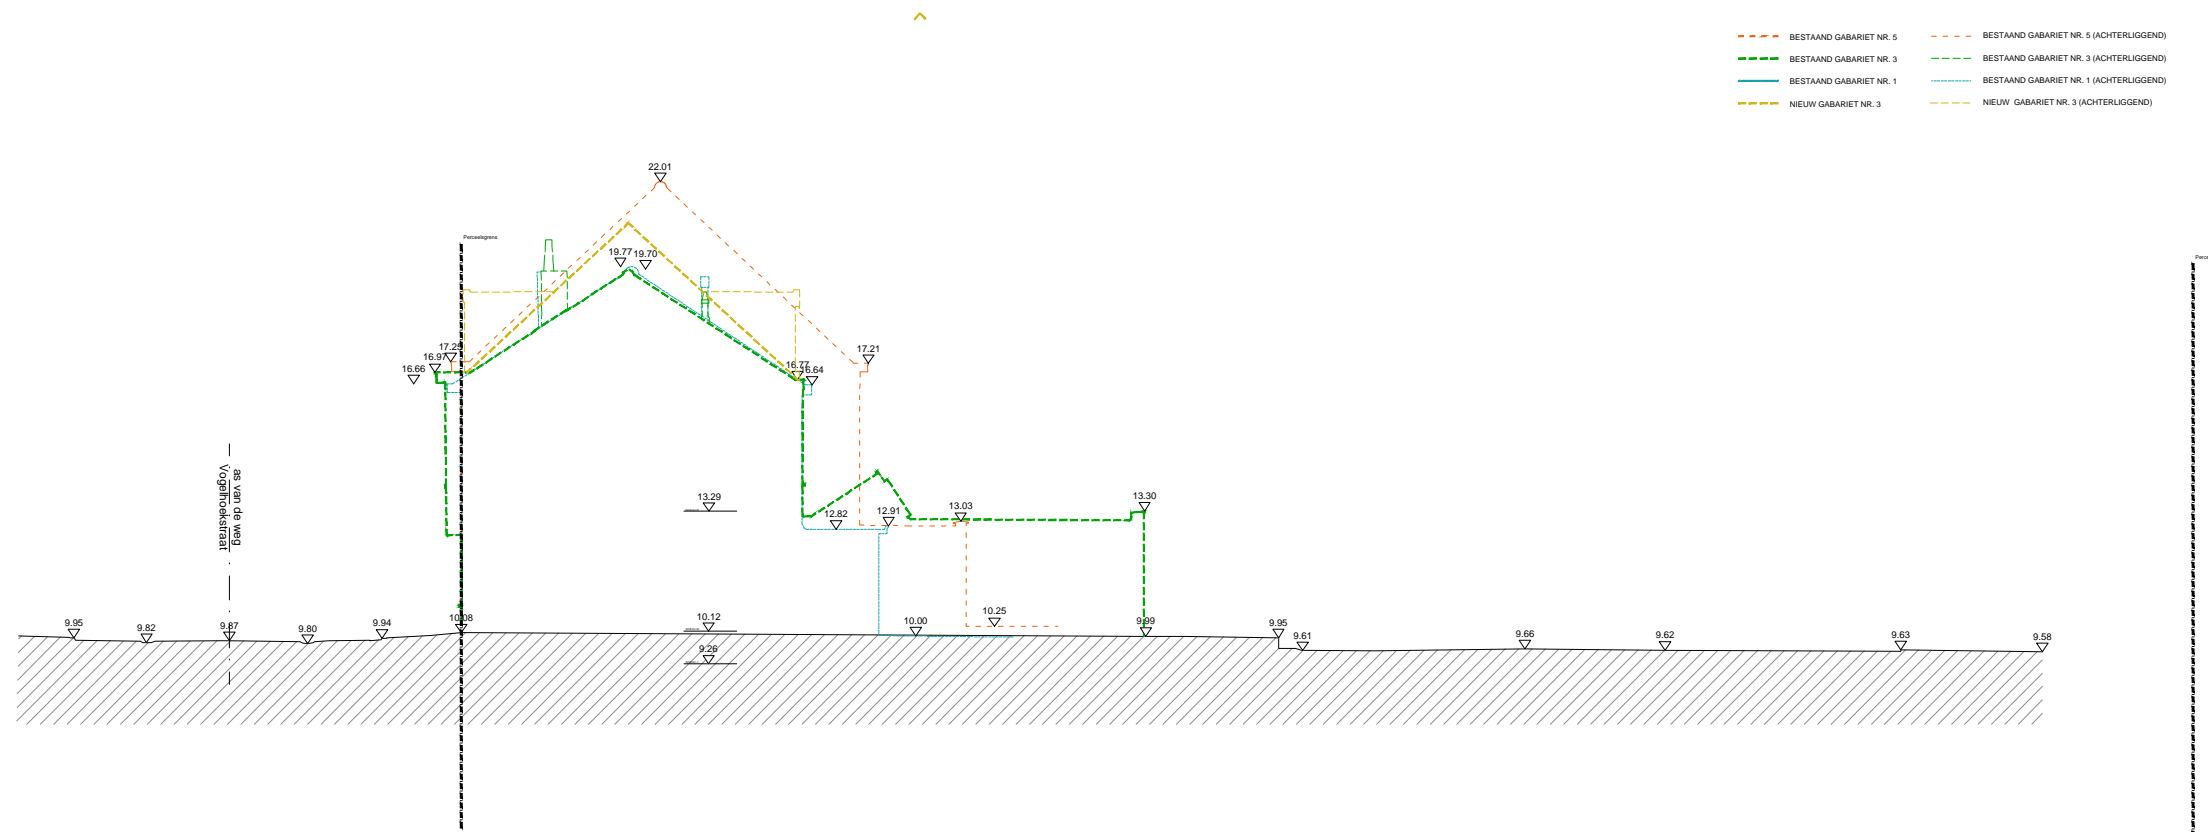

- BESTAAND GABARIET NR. 5
- BESTAAND GABARIET NR. 5 (ACHTERLIGGEND)
- BESTAAND GABARIET NR. 3
- BESTAAND GABARIET NR. 3 (ACHTERLIGGEND)
- BESTAAND GABARIET NR. 1
- BESTAAND GABARIET NR. 1 (ACHTERLIGGEND)
- NIEUW GABARIET NR. 3
- NIEUW GABARIET NR. 3 (ACHTERLIGGEND)

V3 dakrenovatie rijwoning Adres: Vogelhoekstraat 3, 9050 Gentbrugge CaPaKey: 4436380501.00Y003 Gemeente: Gent - NIS-code: 44021 Afdeling: GENT 25 AFD/GENTBRUGGE 3 AFD - NIS-code: 44363 Sectie: B Perceel: 0501.00Y003 Adres: Vogelhoekstraat 3, 9050 Gent	Inhoud: TERREINPROFIELSNEDE_NIEUWE TOESTAND_2	
	0 50 100 200 cm	schaal eenheid / 1:200
Opdrachtgever: Wouter Van Hoorebeka & evelen v t h Adres: Vogelhoekstraat 3, 9050 Gentbrugge	Ontwerper: DREER DELEYE ARCHITECT dries deleys architect bv vogelhoekstraat 11, 9050 Gentbrugge 0479 51 09 99	plan nummer BA_V3_T_N_2
Fase: OMGEVINGSVERGUNNING		
Deze tekening is eigendom van dries deleys architect bv. Niets van deze tekening mag gepubliceerd of uitgegeven worden zonder schriftelijke toestemming dries deleys architect bv.		