


Doorsnede A

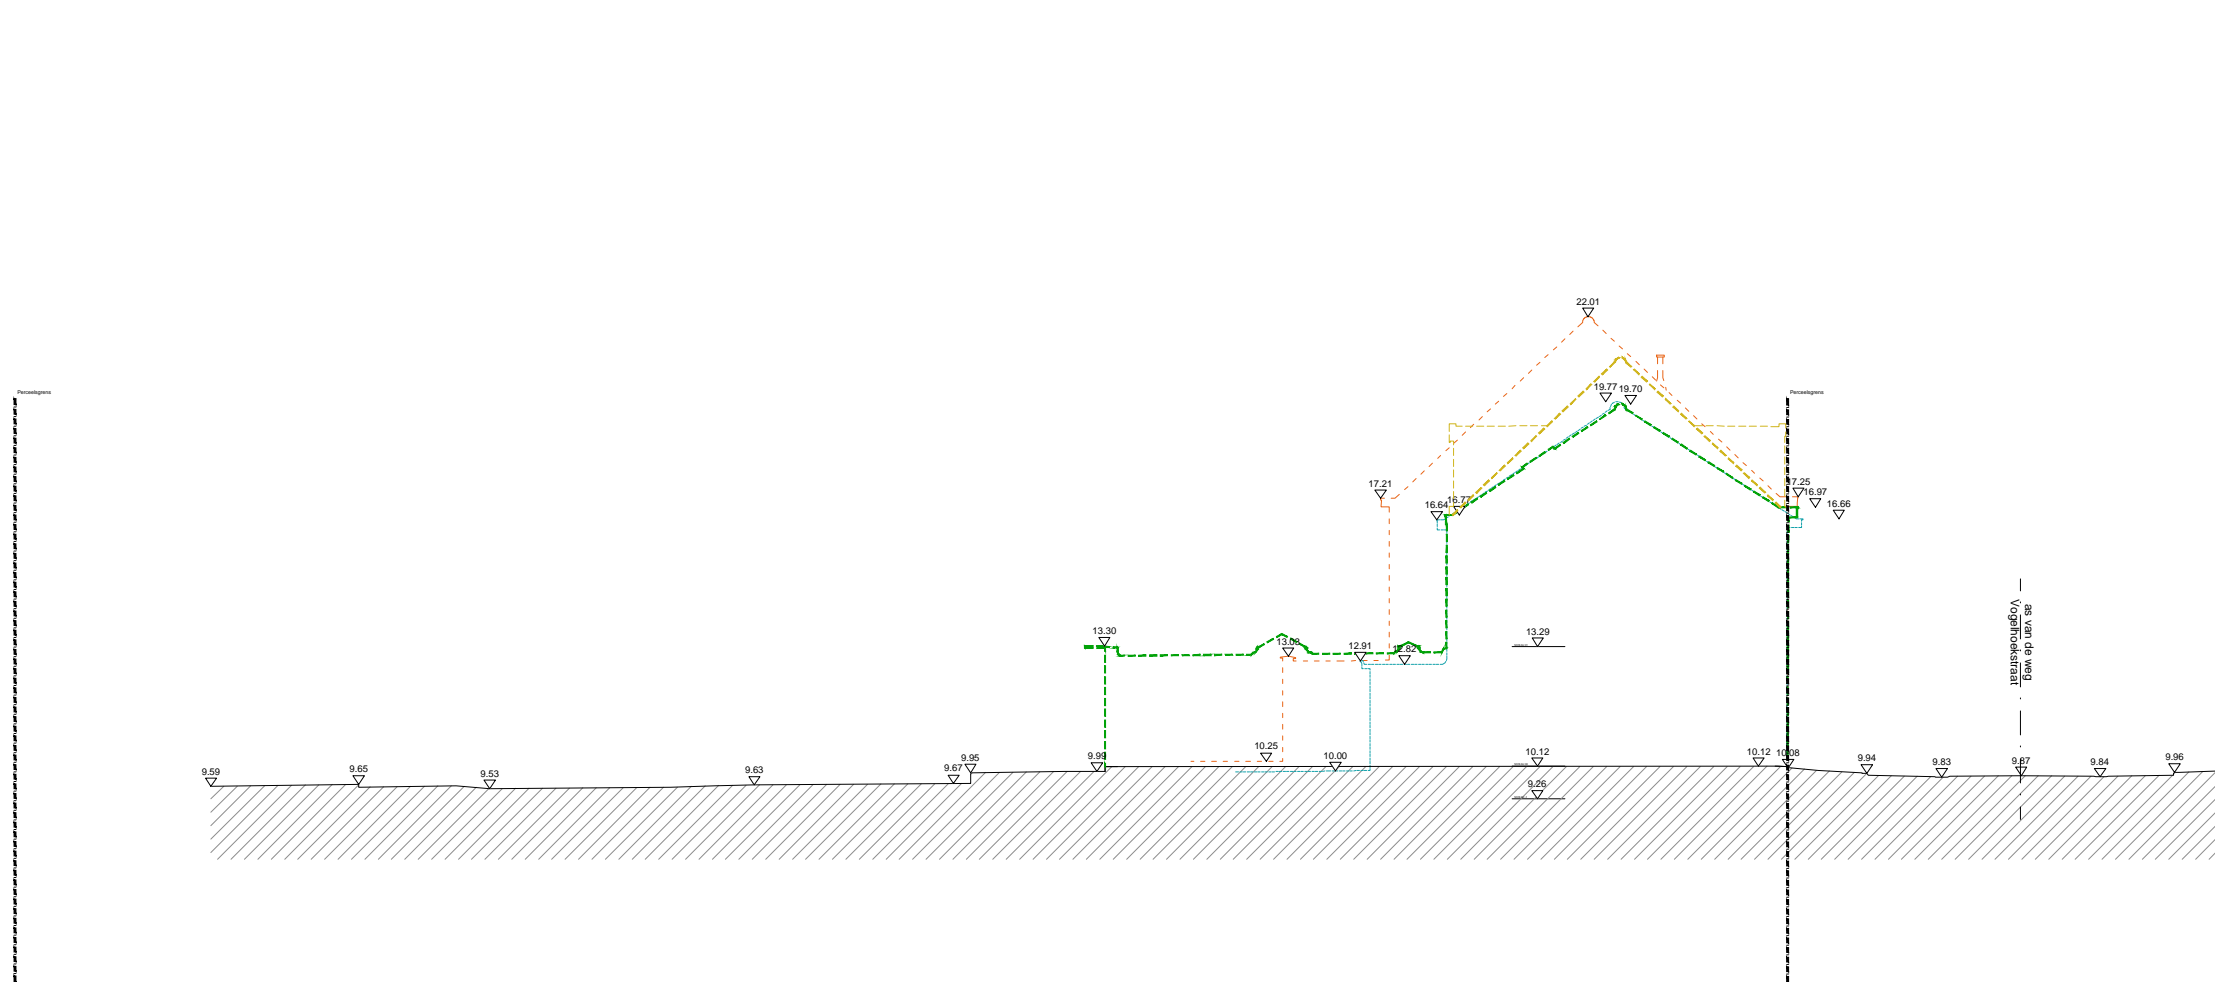

- BESTAAND GABARIET NR. 5
- BESTAAND GABARIET NR. 3
- BESTAAND GABARIET NR. 1
- NIEUW GABARIET NR. 3
- BESTAAND GABARIET NR. 5 (ACHTERLIGGENDE)
- BESTAAND GABARIET NR. 3 (ACHTERLIGGENDE)
- BESTAAND GABARIET NR. 1 (ACHTERLIGGENDE)
- NIEUW GABARIET NR. 3 (ACHTERLIGGENDE)

V3 dakrenovatie rijwoning Adres: Vogelhoekstraat 3, 9050 Gentbrugge CaPaKey: 4436380501.00Y003 Gemeente: Gent - NIS-code: 44021 Afdeling: GENT 25 AFD/GENTBRUGGE 3 AFD - NIS-code: 44363 Sectie: B Perceel: 0501.00Y003 Adres: Vogelhoekstraat 3, 9050 Gent	Inhoud: TERREINPROFIELSNEDE_NIEUWE TOESTAND_1 0 50 100 200 cm	
	Ontwerper: DRIES DELEVE ARCHITECT dries deleve architect bv vogelhoekstraat 11, 9050 Gentbrugge 0479 51 09 99	schaal: 1:200 eenheid: / plan nummer: BA_V3_T_N_1
Opdrachtgever: Wouter Van Hoorebeka & evelen v t h Adres: Vogelhoekstraat 3, 9050 Gentbrugge	Fase: OMGEVINGSVERGUNNING Deze tekening is eigendom van dries deleve architect bv. Niets van deze tekening mag gepubliceerd of uitgegeven worden zonder schriftelijke toestemming dries deleve architect bv.	

