


Doorsnede B

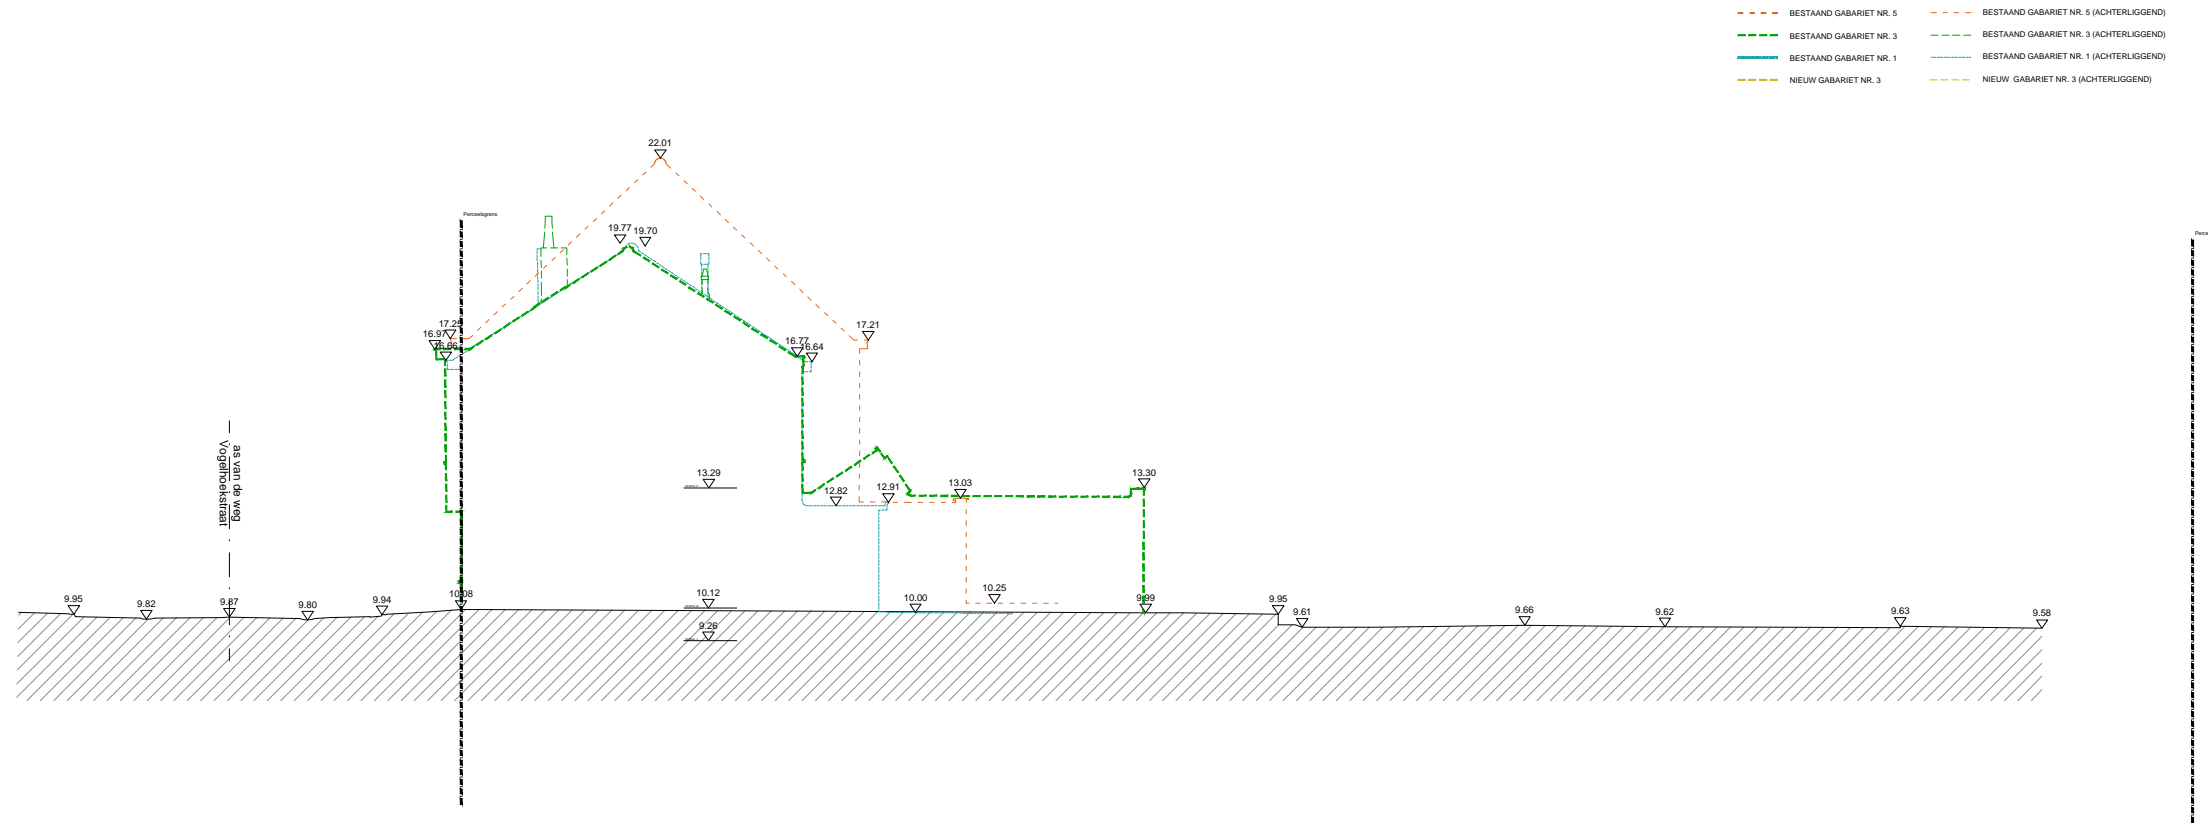

V3 dakrenovatie rijwoning Adres: Vogelhoekstraat 3, 9050 Gentbrugge CaPaKey:4436380501.00Y003 Gemeente:Gent - NIS-code 44021 Afdeling:GENT 25 AFD/GENTBRUGGE 3 AFD - NIS-code 44363 Sectie:B Perceel:0501.00Y003 Adres:Vogelhoekstraat 3, 9050 Gent	Inhoud: TERREINPROFIELSNEDE_BESTAANDE TOESTAND_2 0 50 100 200 cm	
	Ontwerper: DRESE DELEYE ARCHITECT dries deleys architect bv vogelhoekstraat 11, 9050 Gentbrugge 0479 51 09 99	schaal eenheid / plan nummer BA_V3_T_B_2
Opdrachtgever: Wouter Van Hoorebeka & evelen v t h Adres: Vogelhoekstraat 3, 9050 Gentbrugge	Fase: OMGEVINGSVERGUNNING Deze tekening is eigendom van dries deleys architect bv. Niets van deze tekening mag gepubliceerd of uitgevoerd worden zonder schriftelijke toestemming dries deleys architect bv.	

