ZIE BIJZONDERE VOORWAARDE(N)

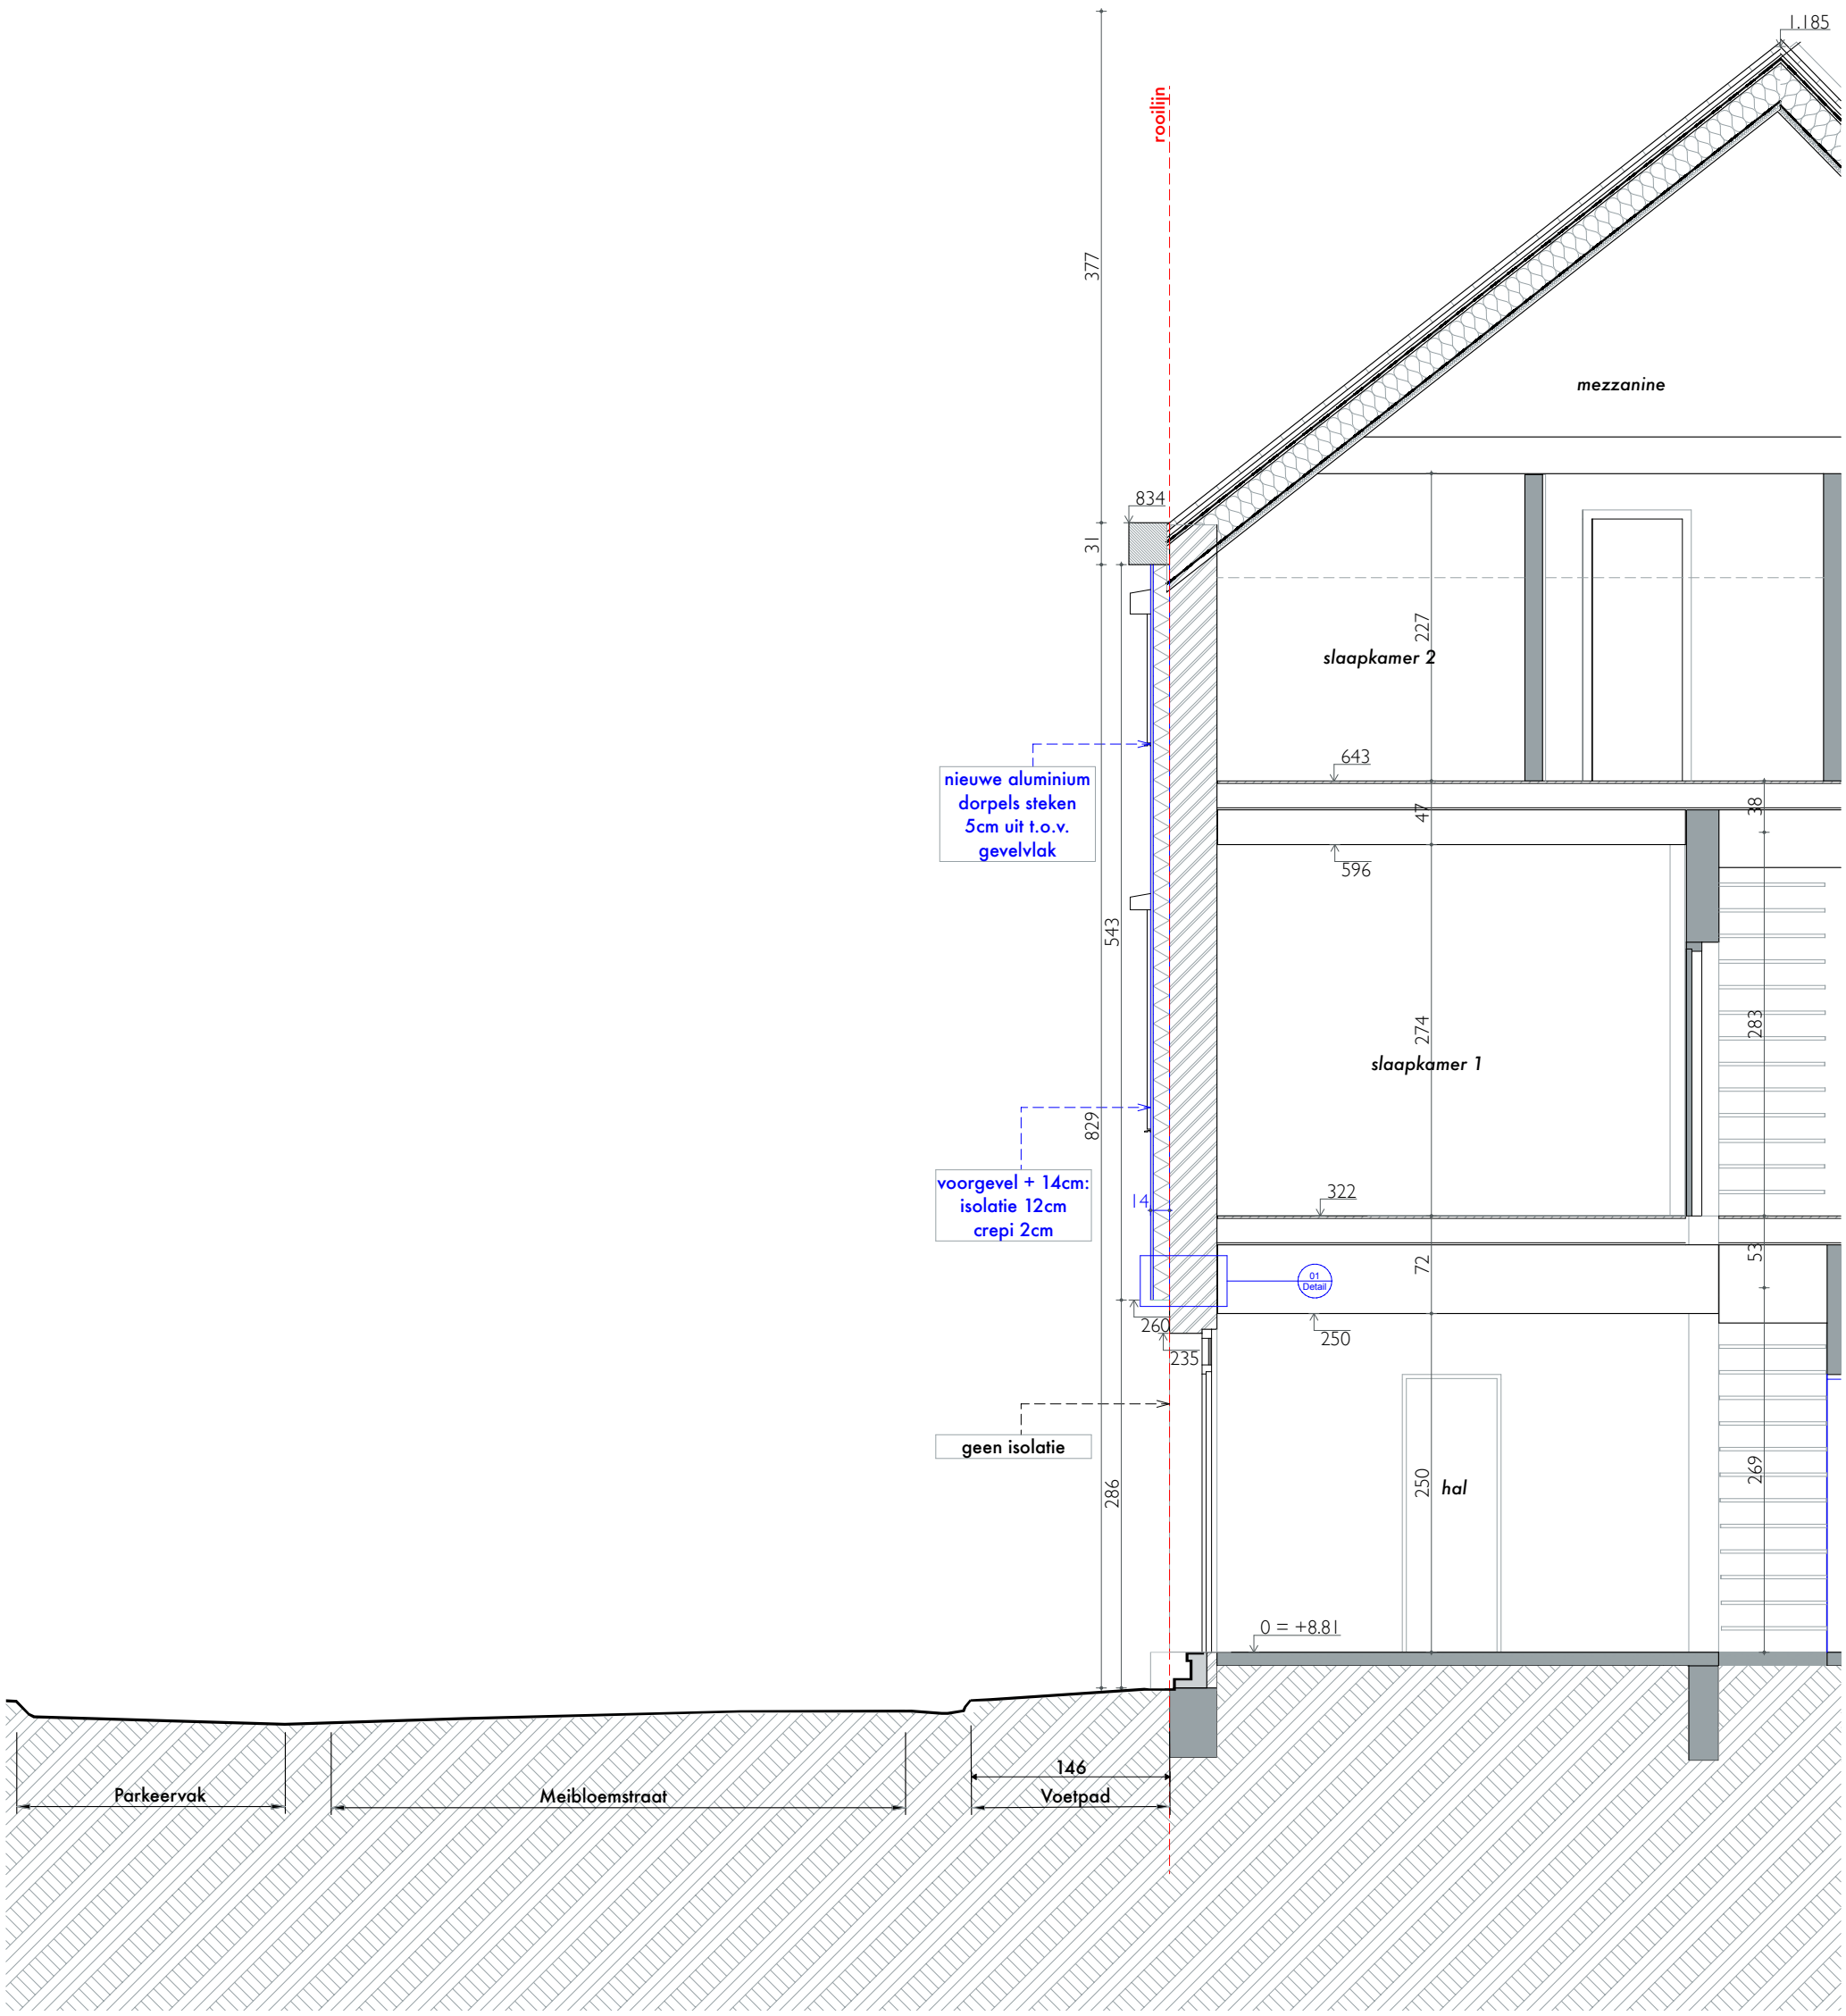

sA

1:50

BA_Meibloemstraat46_S_N_1_SnedeAA

Meibloemstraat 46, 9000 Gent

sneldossier voorgevelisolatie

VERSIE: A

DATUM: 6/2/2026