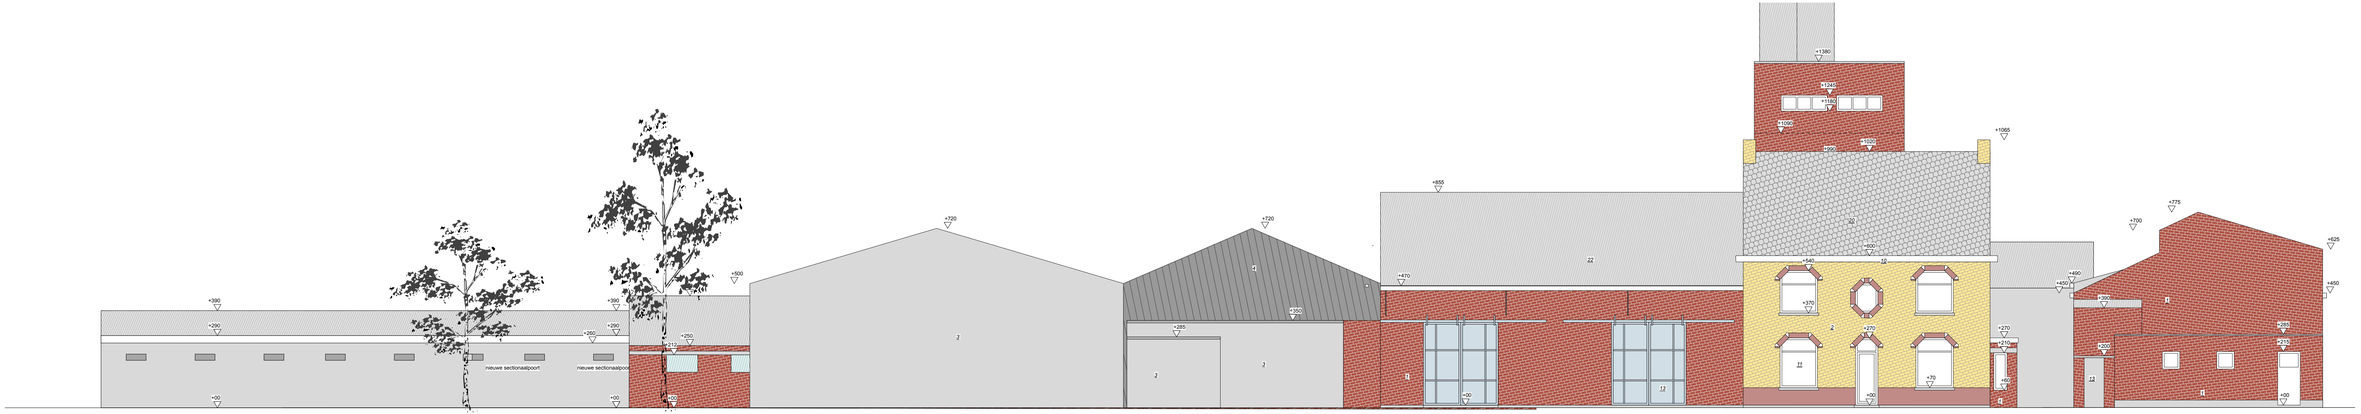

VOORGEVEL OVERZICHT

Architect: Bakermat, atelier voor architectuur bvba
Boskeetstraat 6
9031 Drongen

Werfadres: Opperhofstraat 26-28-30
9031 Drongen

0 100 100

Formaat	Schaal	Datum	Noordgevels bestaand
A3	1/100	04/01/26	OMGEVINGSAANVRAAG

BAKERMAT