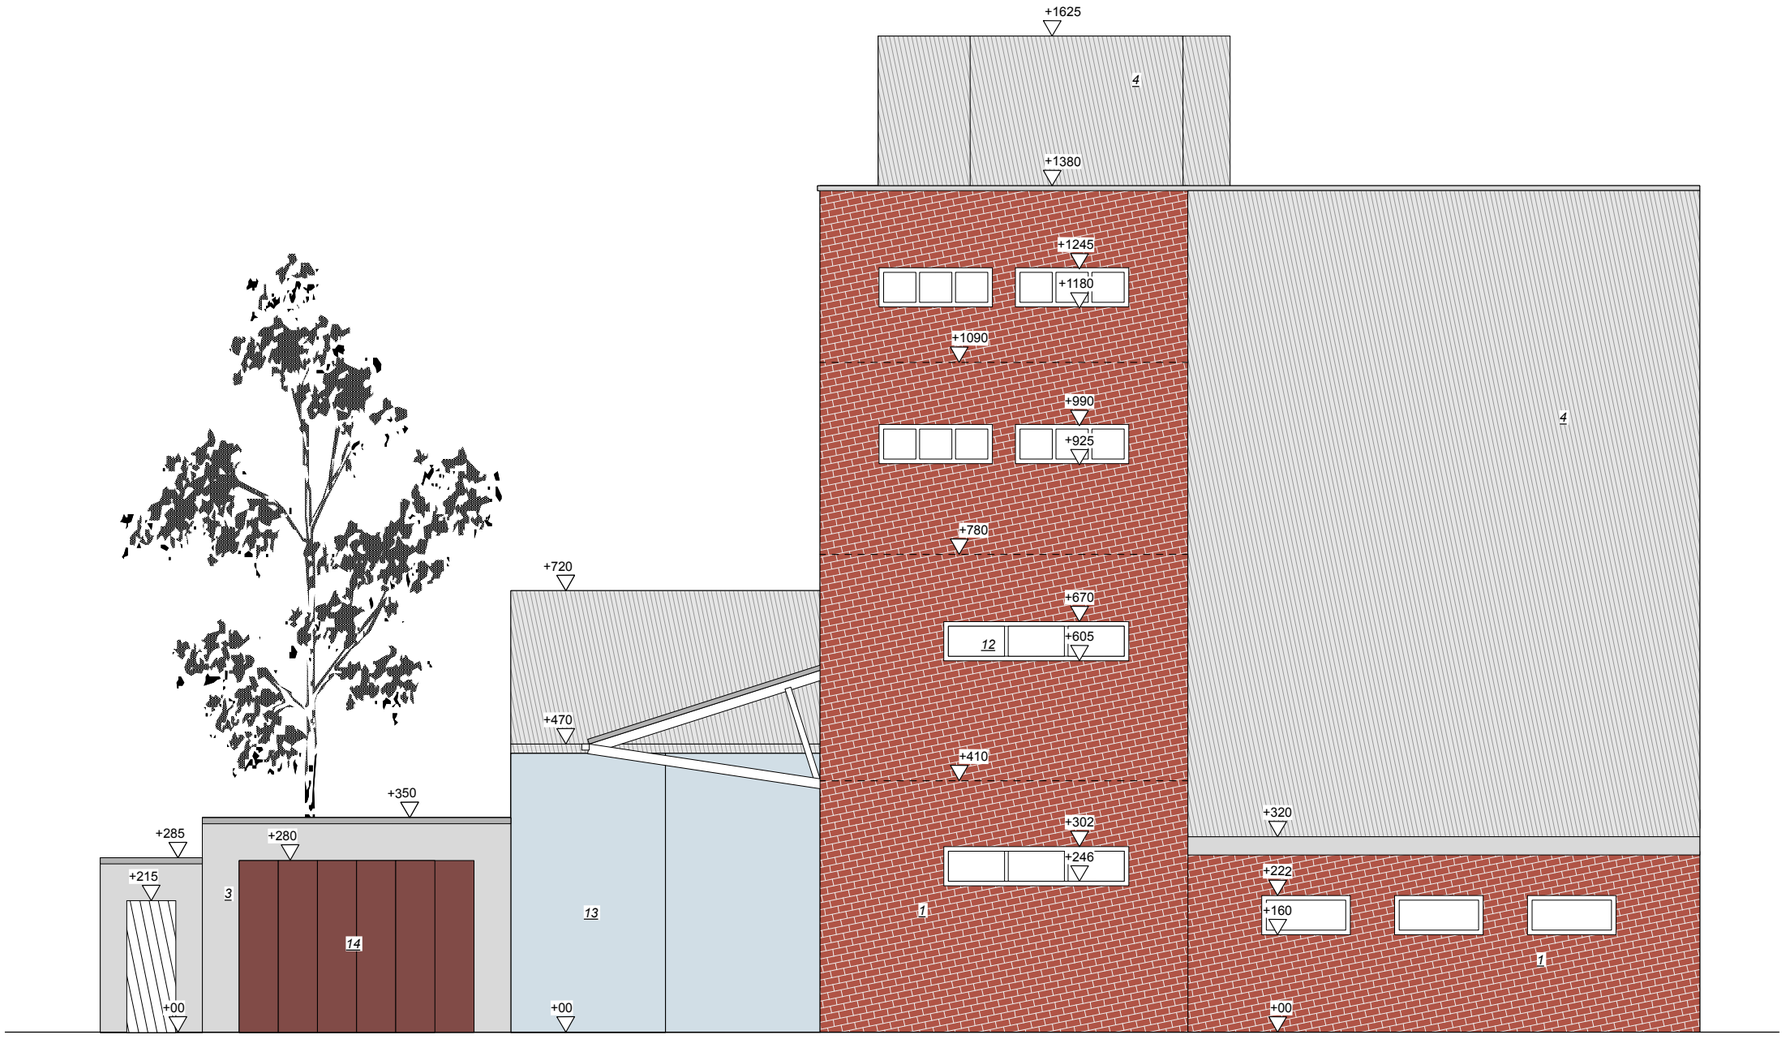

GEBOUW 4 - 5 - 6 - 7 - 10

Architect: Bakermat, atelier voor architectuur bvba
Boskeetstraat 6
9031 Drongen

Werfadres: Opperhofstraat 26-28-30
9031 Drongen

0 100 500

Formaat	Schaal	Datum	Westgevel bestaand
A3	1/100	04/01/26	OMGEVINGSAANVRAAG

BAKERMAT