



3

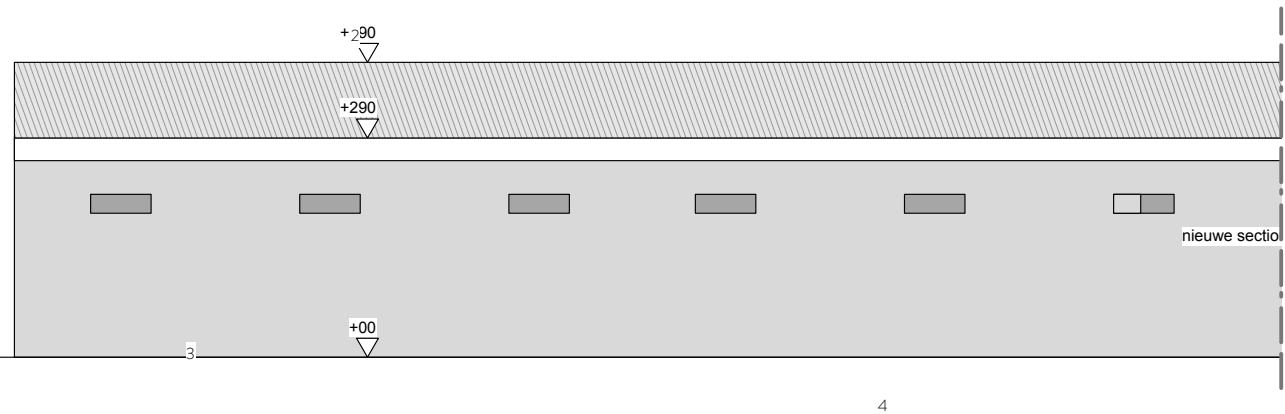

4


2

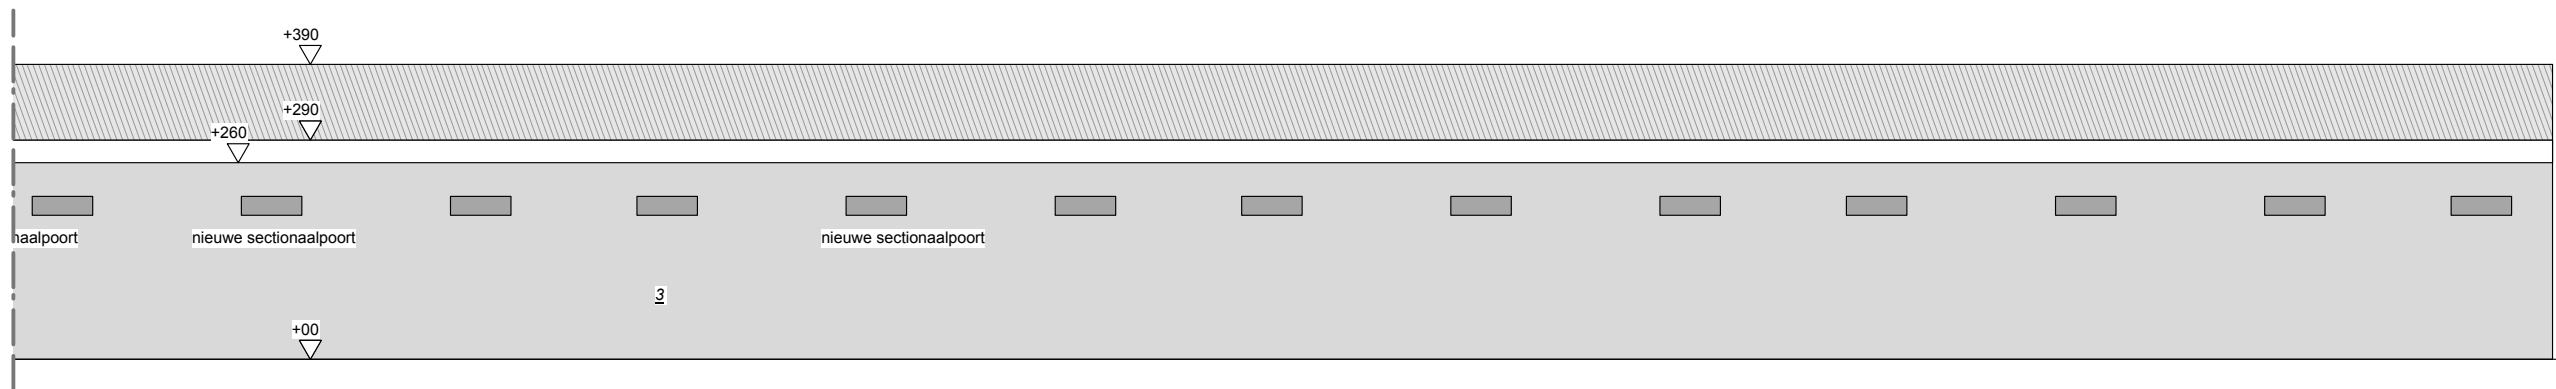

GEBOUW 15 - BOVENGRONDS TE SLOPEN

**Architect:** Bakermat, atelier voor architectuur bvba  
 Boskeetstraat 6  
 9031 Drongen

**Werfadres:** Opperhofstraat 26-28-30  
 9031 Drongen

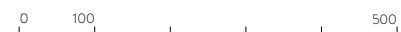

**Formaat**  
 A3

**Schaal**  
 1/100

**Datum**  
 04/01/26

**Noordgevels bestaand**  
 OMGEVINGSAANVRAAG

