


**ZIE BIJZONDERE
VOORWAARDE(N)**

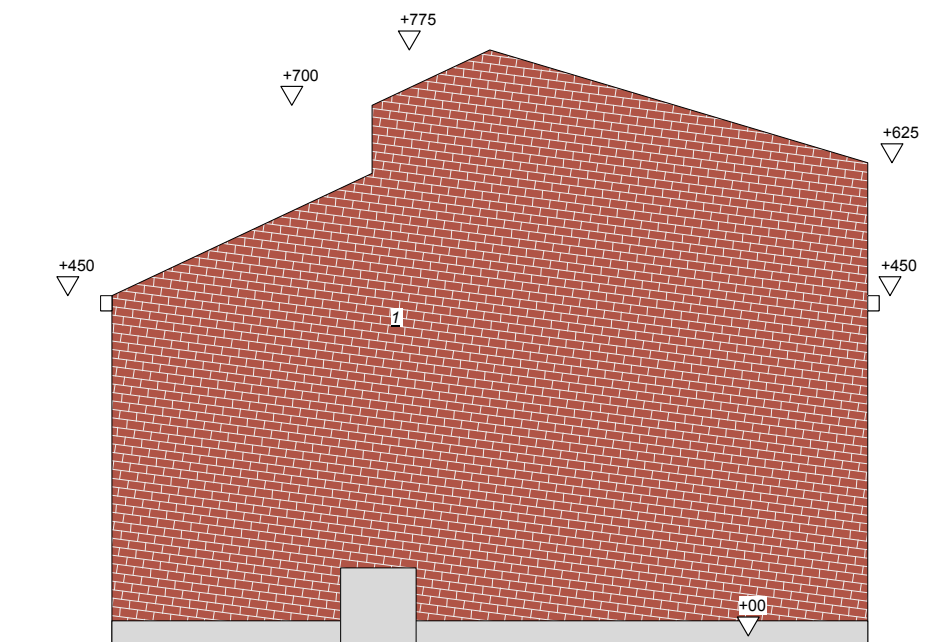

GEBOUW 2 - 3 - 8

Architect: Bakermat, atelier voor architectuur bvba
Boskeetstraat 6
9031 Drongen

Werfadres: Opperhofstraat 26-28-30
9031 Drongen



Formaat
A3

Schaal
1/100

Datum
04/01/26

Noordgevel nieuw
OMGEVINGSAANVRAAG