


**ZIE BIJZONDERE  
VOORWAARDE(N)**

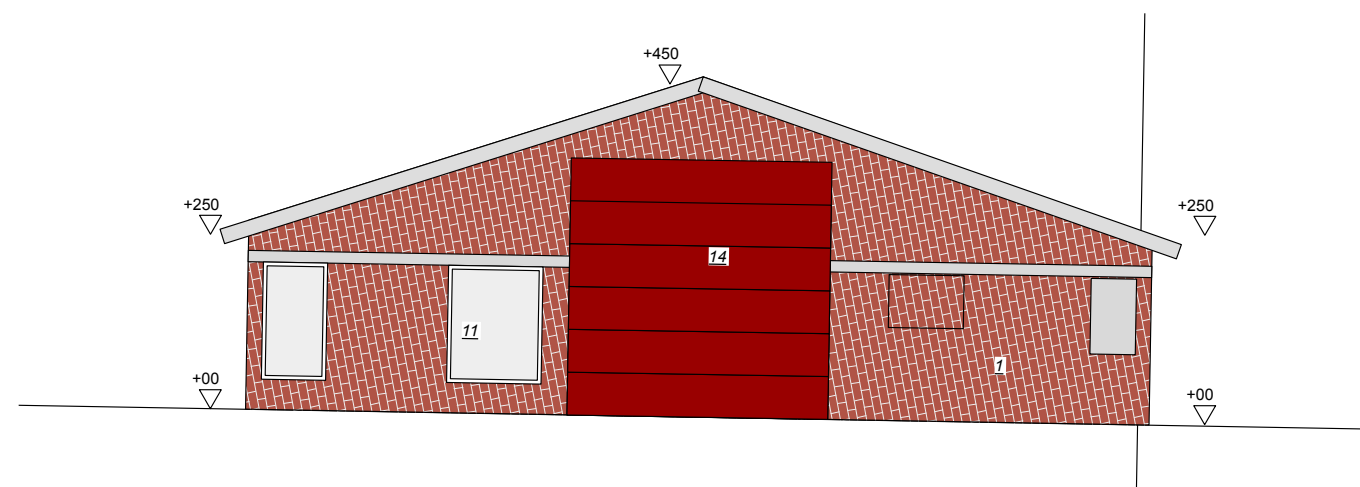

GEBOUW 11

**Architect:** Bakermat, atelier voor architectuur bvba  
Boskeetstraat 6  
9031 Drogen

**Werfadres:** Opperhofstraat 26-28-30  
9031 Drogen

0 100 500

**Formaat**  
A3

**Schaal**  
1/100

**Datum**  
04/01/26

Oostgevel nieuw  
**OMGEVINGSAANVRAAG**