


**ZIE BIJZONDERE
VOORWAARDE(N)**

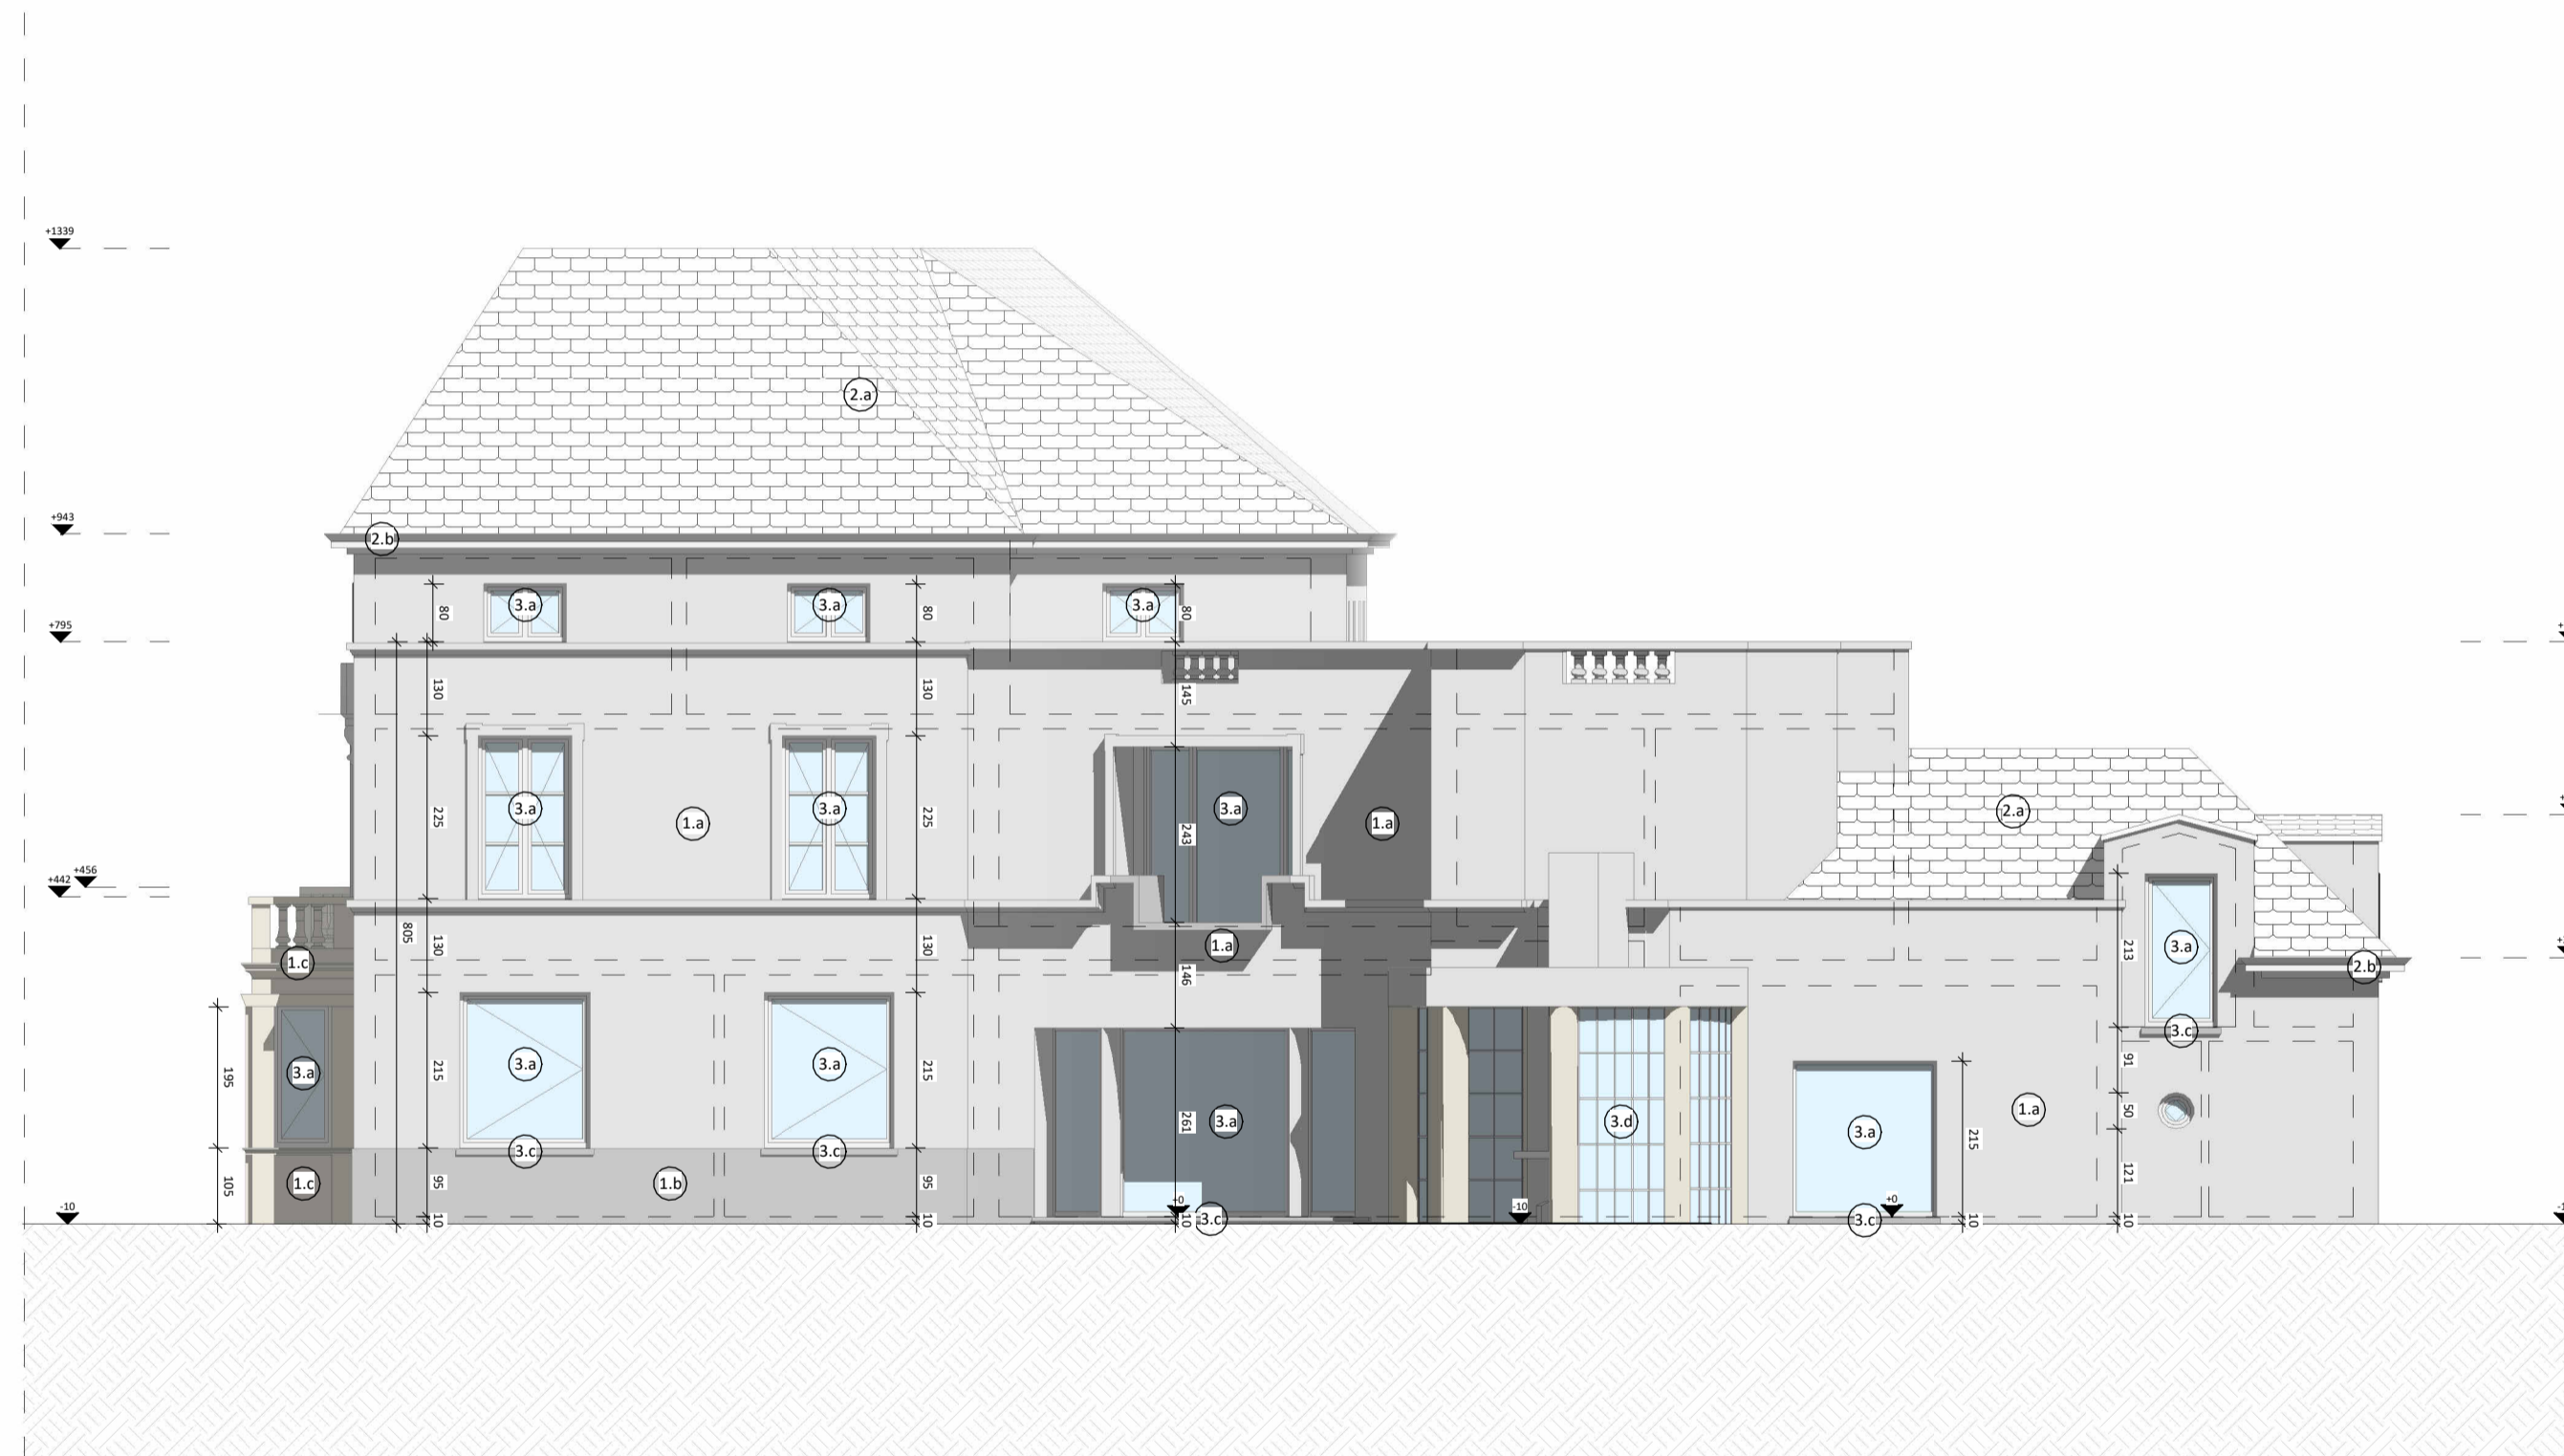

NT_Gevel C | Nieuwe toestand | 1 : 100 
BA_Landhuis_G_N_3_gevel C

Project
24-26906
Functiewijziging naar B&B

Bouwplaats
Kleine Duddegemstraat 34
9051 Sint-Denijs-Westrem
Afd 26, Sectie A, Nr. 235C

Oprachtgever
Geert Declercq

PARALLEL ARCHITECTEN bv
Tel 09 292 10 20
Correspondentie - Biezeweg 15A, 9230 Wetteren
Maatsch. zetel Biezeweg 15A, 9230 Wetteren
info@parallel-architecten.be

PARA EL
ARCHITECTEN