ZIE BIJZONDERE VOORWAARDE(N)

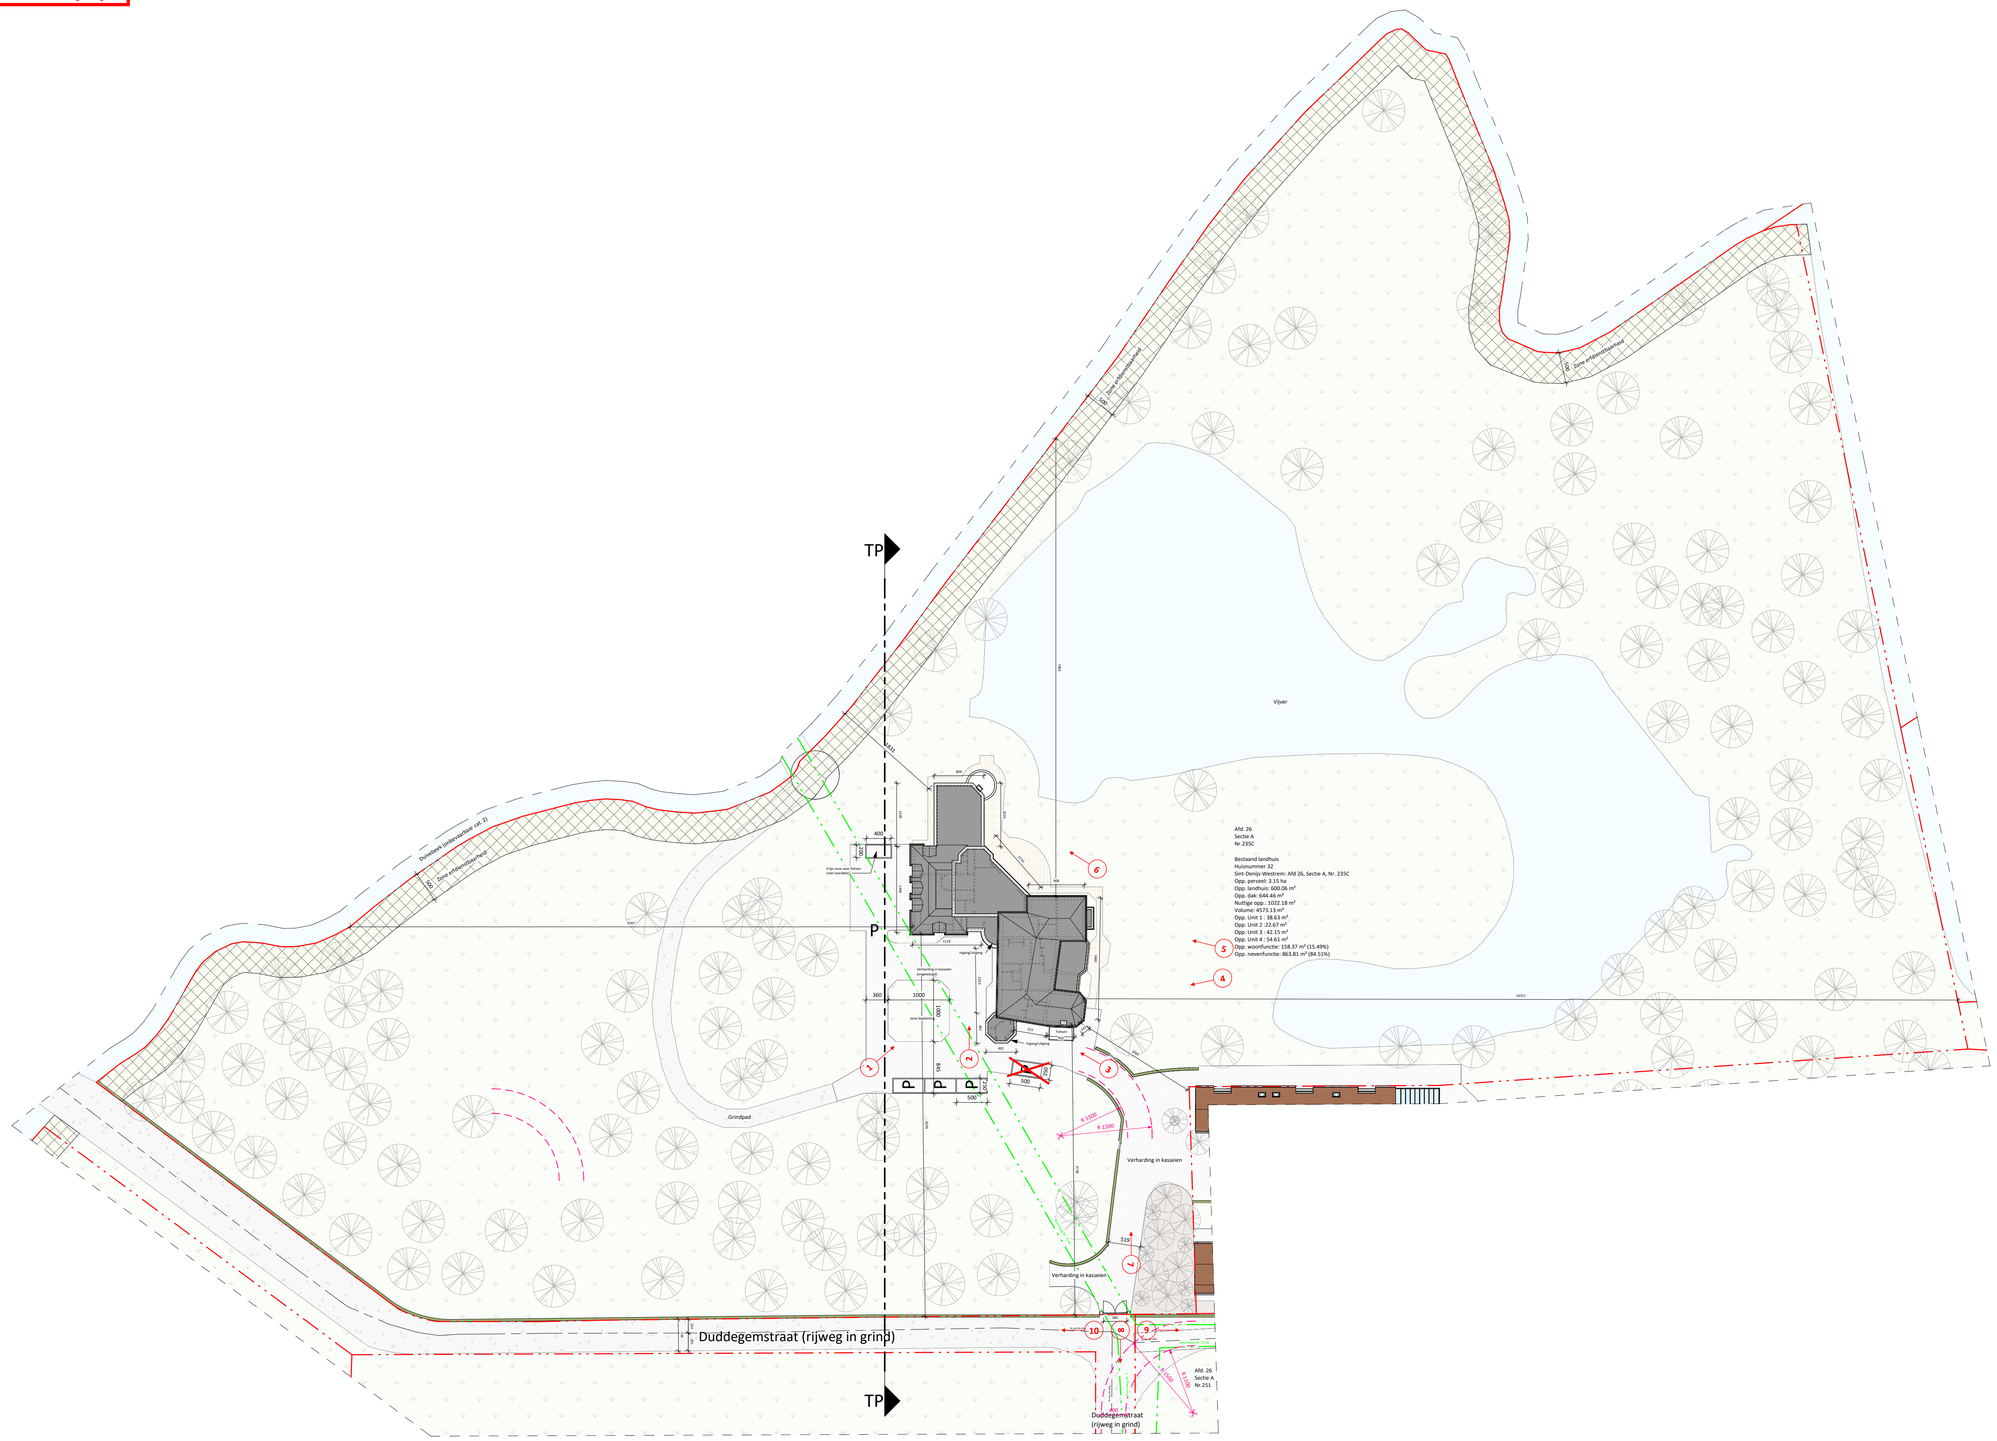

NT_Inplantingsplan I Nieuwe toestand I 1 : 500

0 500 1000

BA_Landhuis_I_N_inplantingsplan

N

Project
24-26906
Functiewijziging naar B&B

Bouwplaats
Kleine Duddegemstraat 34
9051 Sint-Denijs-Westrem
Afd 26, Sectie A, Nr. 235C

Opdrachtgever
Geert Declercq

PARALLEL ARCHITECTEN bv
Tel 09 292 10 20
Correspondentie - Biezeweg 15A, 9230 Wetteren
Maatsch. zetel Biezeweg 15A, 9230 Wetteren
info@parallel-architecten.be

PARALLEL ARCHITECTEN