



ZIE BIJZONDERE
VOORWAARDE(N)

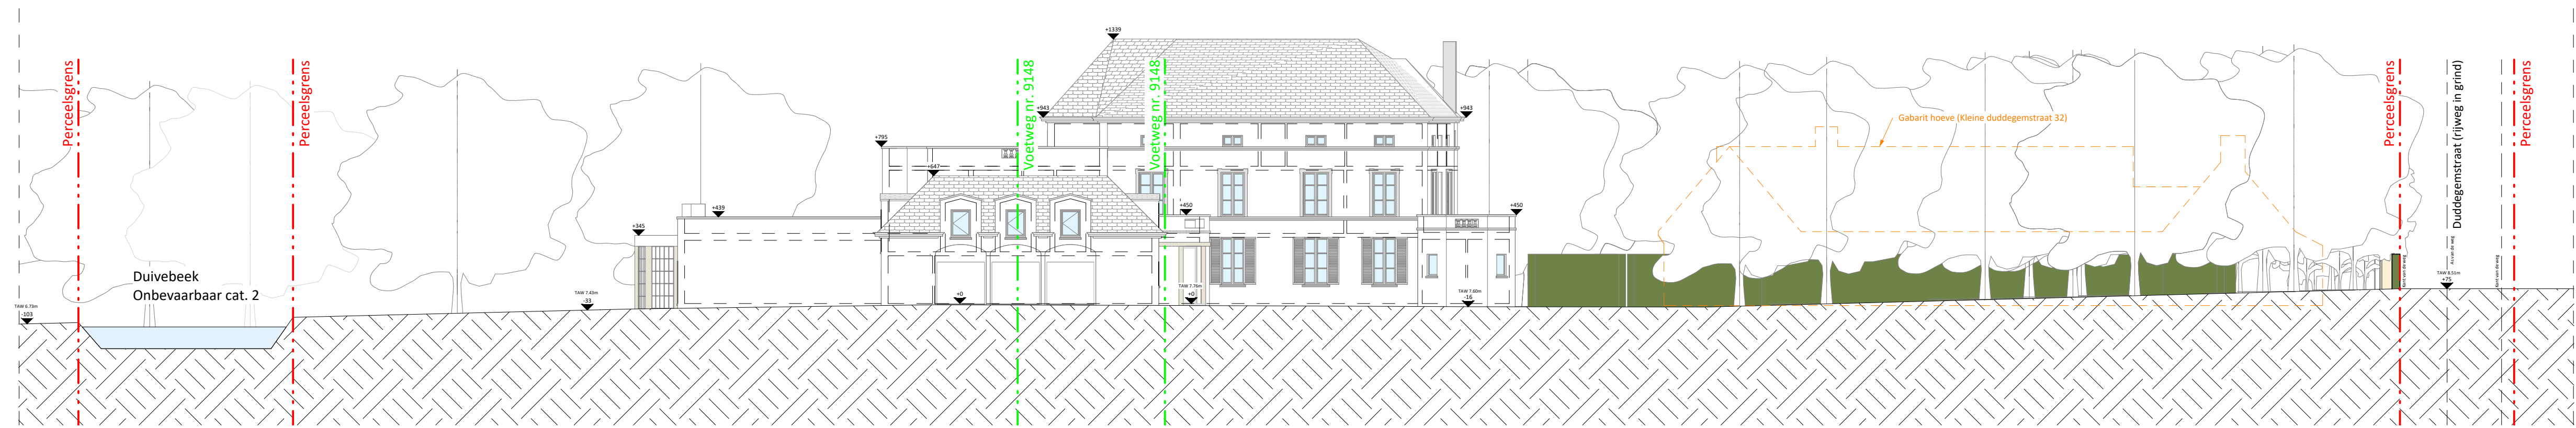

NT_Terreinprofiel | Nieuwe toestand | 1 : 200 
BA_Landhuis_T_N_terrainprofiel

Project
24-26906
Functiewijziging naar B&B

Bouwplaats
Kleine Duddegemstraat 34
9051 Sint-Denijs-Westrem
Afd 26, Sectie A, Nr. 247F

Opdrachtgever
Geert Declercq

PARALLEL ARCHITECTEN bv
Tel 09 292 10 20
Correspondentie - Biezeweg 15A, 9230 Wetteren
Maatsch. zetel Biezeweg 15A, 9230 Wetteren
info@parallel-architecten.be

PARA EL
ARCHITECTEN