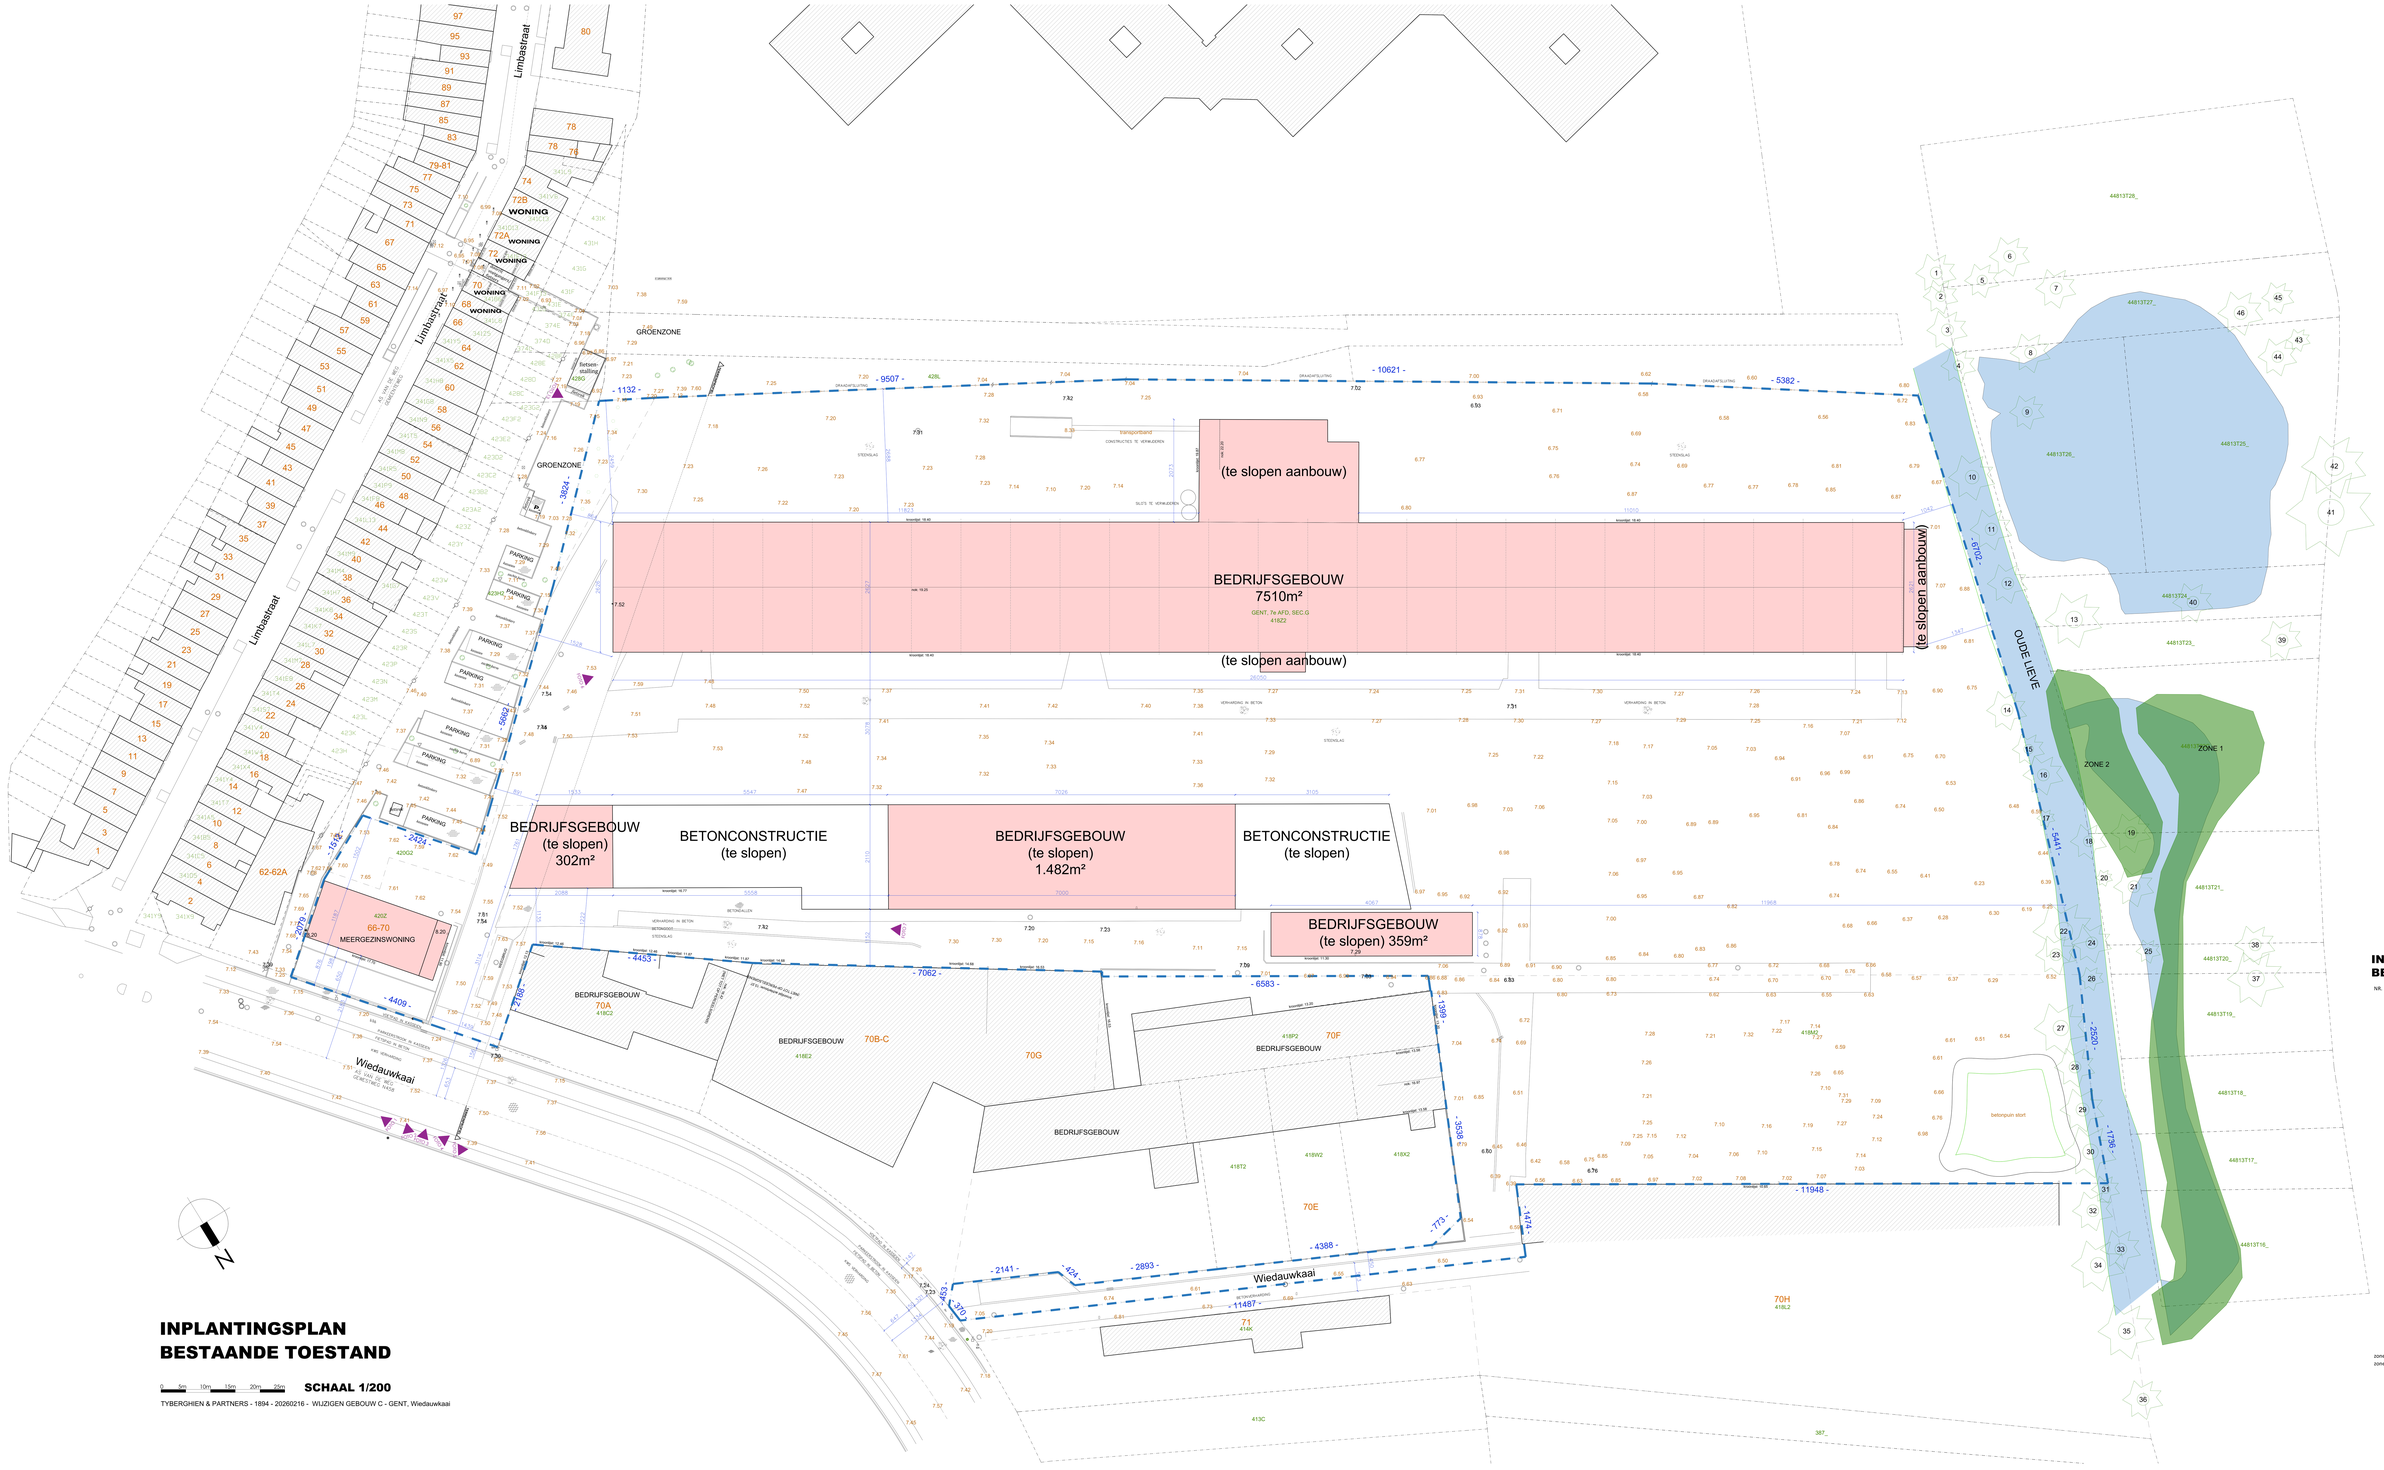
Limbastraat
WONING
GROENZONE
Betsen-stalling
(te slopen aanbouw)
BEDRIJFSGEBOUW
7510m²
GENT, 7e AFD, SEC.G
41822
(te slopen aanbouw)
(te slopen aanbouw)
OUDE LIEVE
ZONE 2
ZONE 1
PARKING
BEDRIJFSGEBOUW
(te slopen)
302m²
BETONCONSTRUCTIE
(te slopen)
BEDRIJFSGEBOUW
(te slopen)
1.482m²
BETONCONSTRUCTIE
(te slopen)
BEDRIJFSGEBOUW
(te slopen) 359m²
66-70
MEERGEZINSWONING
BEDRIJFSGEBOUW
70A
BEDRIJFSGEBOUW
70B-C
70G
BEDRIJFSGEBOUW
70F
BEDRIJFSGEBOUW
70E
70H
71
Wiedauwkaai
Wiedauwkaai
62-62A
betonpuin stort
- 9507 -
- 10621 -
- 5382 -
- 1132 -
- 3824 -
- 5692 -
- 4409 -
- 6583 -
- 7062 -
- 4388 -
- 11487 -
- 11948 -
- 2141 -
- 2893 -
- 5441 -
- 2520 -
- 1736 -
- 4174 -
- 3658 -
- 1369 -
- 773 -
- 2168 -
- 4453 -
- 2479 -
- 2424 -
- 145 -
- 424 -
- 310 -
- 1347 -
- 1042 -
- 1320 -
- 1133 -
- 2110 -
- 3078 -
- 2073 -
- 2087 -
- 1922 -
- 2068 -
- 1222 -
- 1787 -
- 1367 -
- 1320 -
- 1042 -
- 1347