


**ZIE BIJZONDERE
VOORWAARDE(N)**

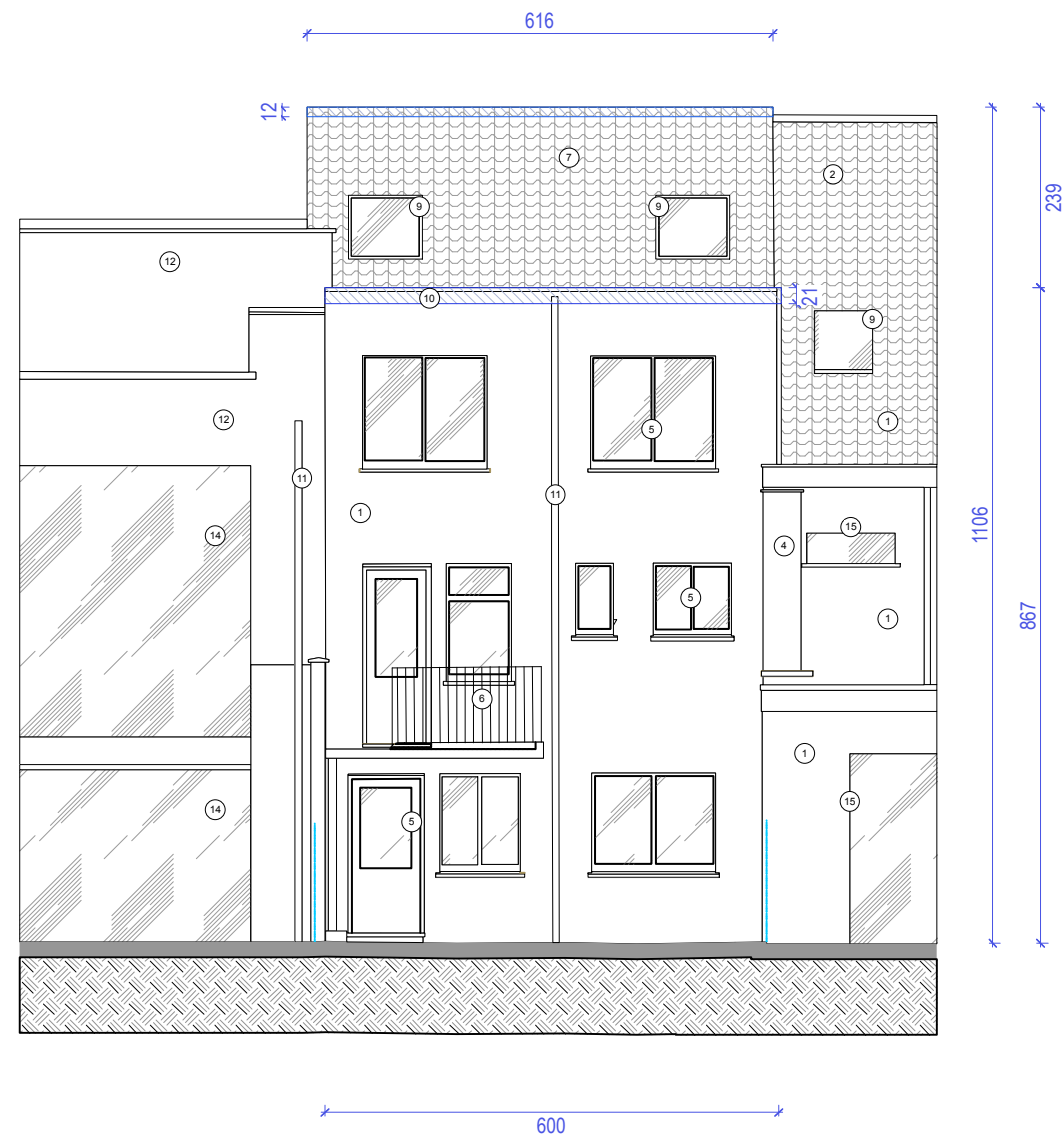

OSCAR

Architecten Charlot Muller & Lisa Lu	info@charlotmuller.be 0479/544858 info@lialu.be 0498/497332	opdrachtgever Arne Chys & Karel De Ridder	bouwplaats Oscar De Reusestraat 29, 9040 Sint-Amandsberg	bundel omgevingsaanvraag	achtergevel NT schaal 1/100
---	--	--	---	-----------------------------	--------------------------------