


Met deze werken wordt het funderings- en rioleringsplan niet gewijzigd

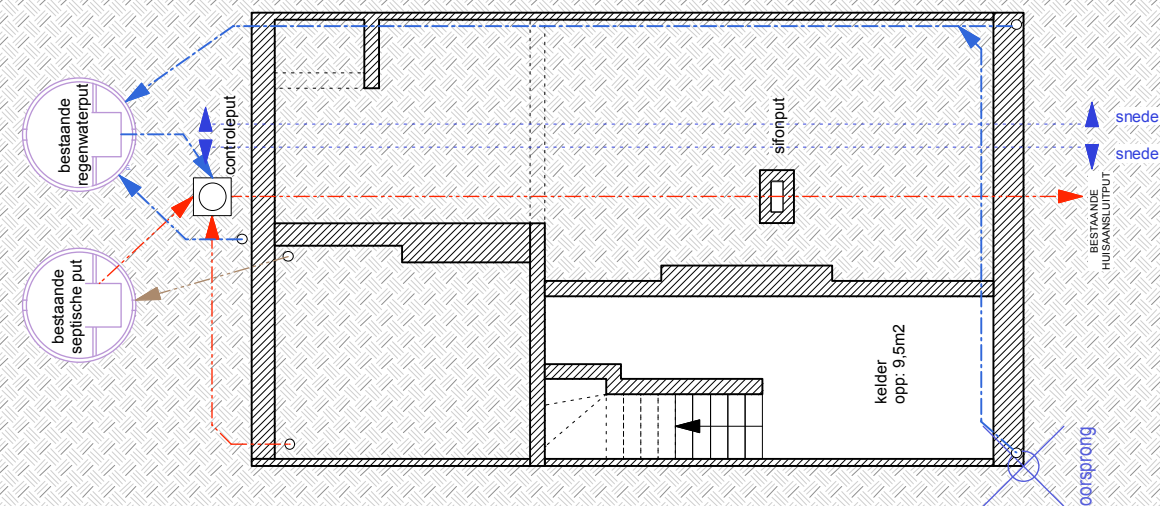

**ZIE BIJZONDERE
VOORWAARDE(N)**

OSCAR

Architecten
Charlot Muller & Lisa Lu

info@charlotmuller.be
0479/544858
info@lusalu.be
0498/497332

opdrachtgever
Arne Chys & Karel De Ridder

bouwplaats
Oscar De Reusestraat 29, 9040 Sint-Amandsberg

bundel
omgevingsaanvraag

funderingsplan / kelder NT
schaal 1/100

