afwerking dak te vernieuwen + isoleren langs buitenzijde
bestaande dakstructuur volledig te behouden

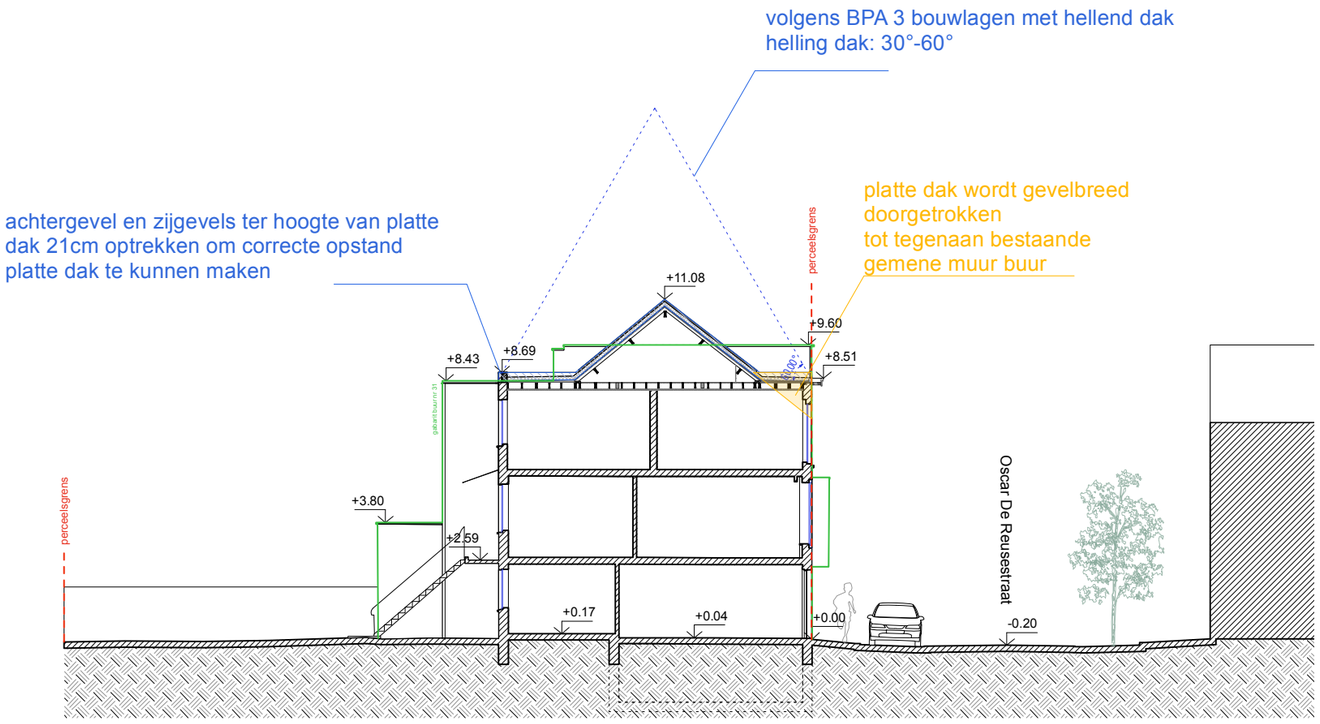

ZIE BIJZONDERE VOORWAARDE(N)

OSCAR

Architecten Charlot Muller & Lisa Lu	info@charlotmuller.be 0479/544858 info@lisalu.be 0498/497332	opdrachtgever Arne Chys & Karel De Ridder	bouwplaats Oscar De Reusestraat 29, 9040 Sint-Amandsberg	bundel omgevingsaanvraag	terreinsnede A NT schaal 1/200