


afwerking dak te verwijderen  
bestaande dakstructuur volledig te behouden

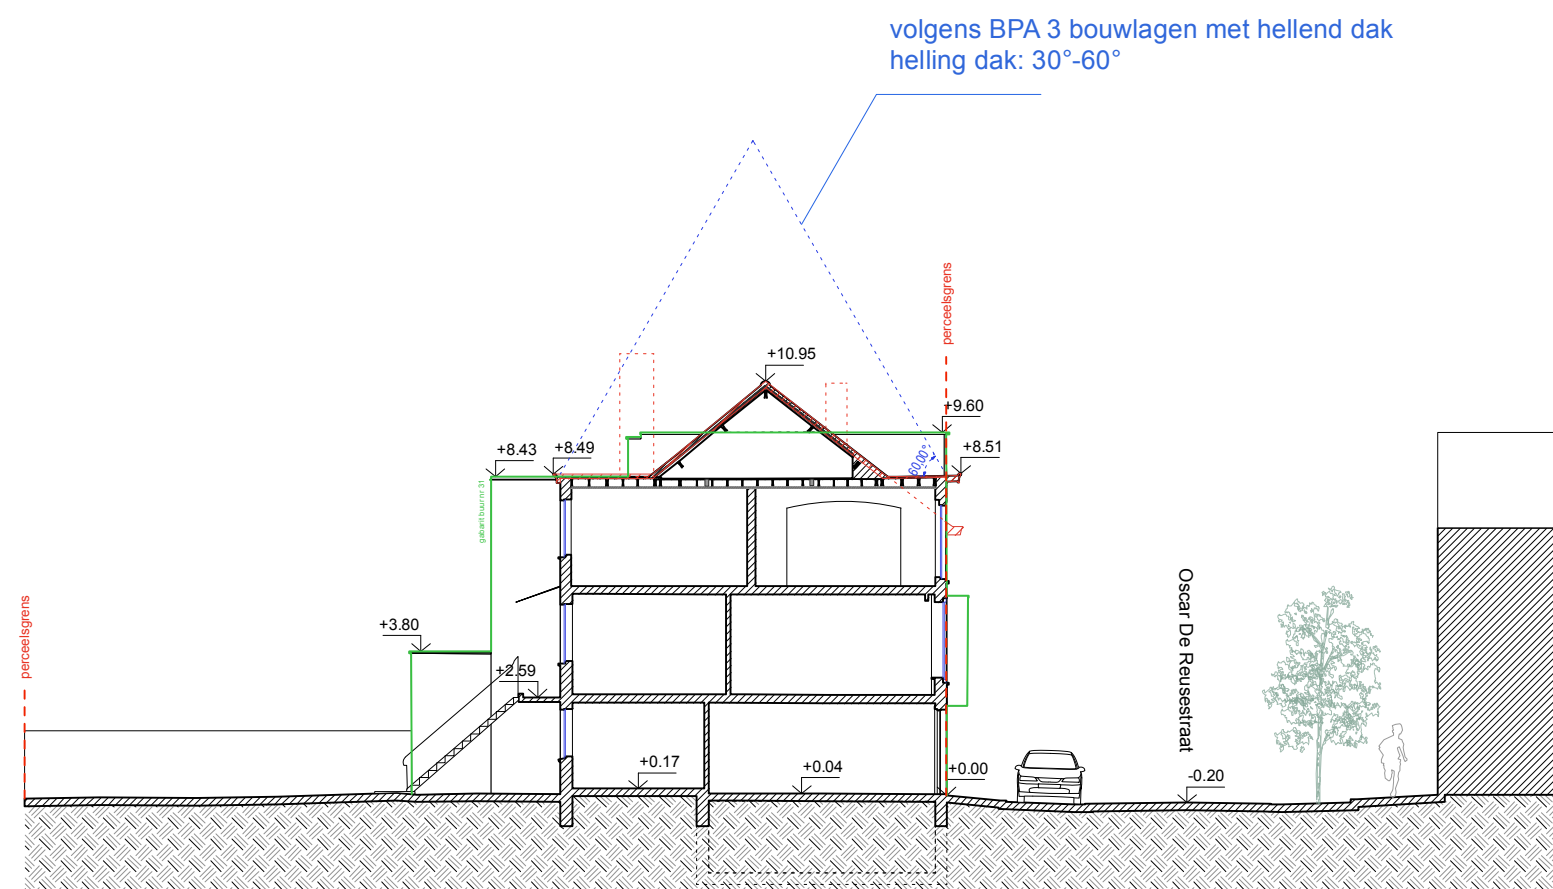

OSCAR

Architecten  
Charlot Muller & Lisa Lu

info@charlotmuller.be  
0479/544858  
info@lialu.be  
0498/497332

opdrachtgever  
Arne Chys & Karel De Ridder

bouwplaats  
Oscar De Reusestraat 29, 9040 Sint-Amandsberg

bundel  
omgevingsaanvraag

terreinsnede A BT  
schaal 1/200