


afwerking dak te vernieuwen + isoleren langs buitenzijde  
bestaande dakstructuur volledig te behouden

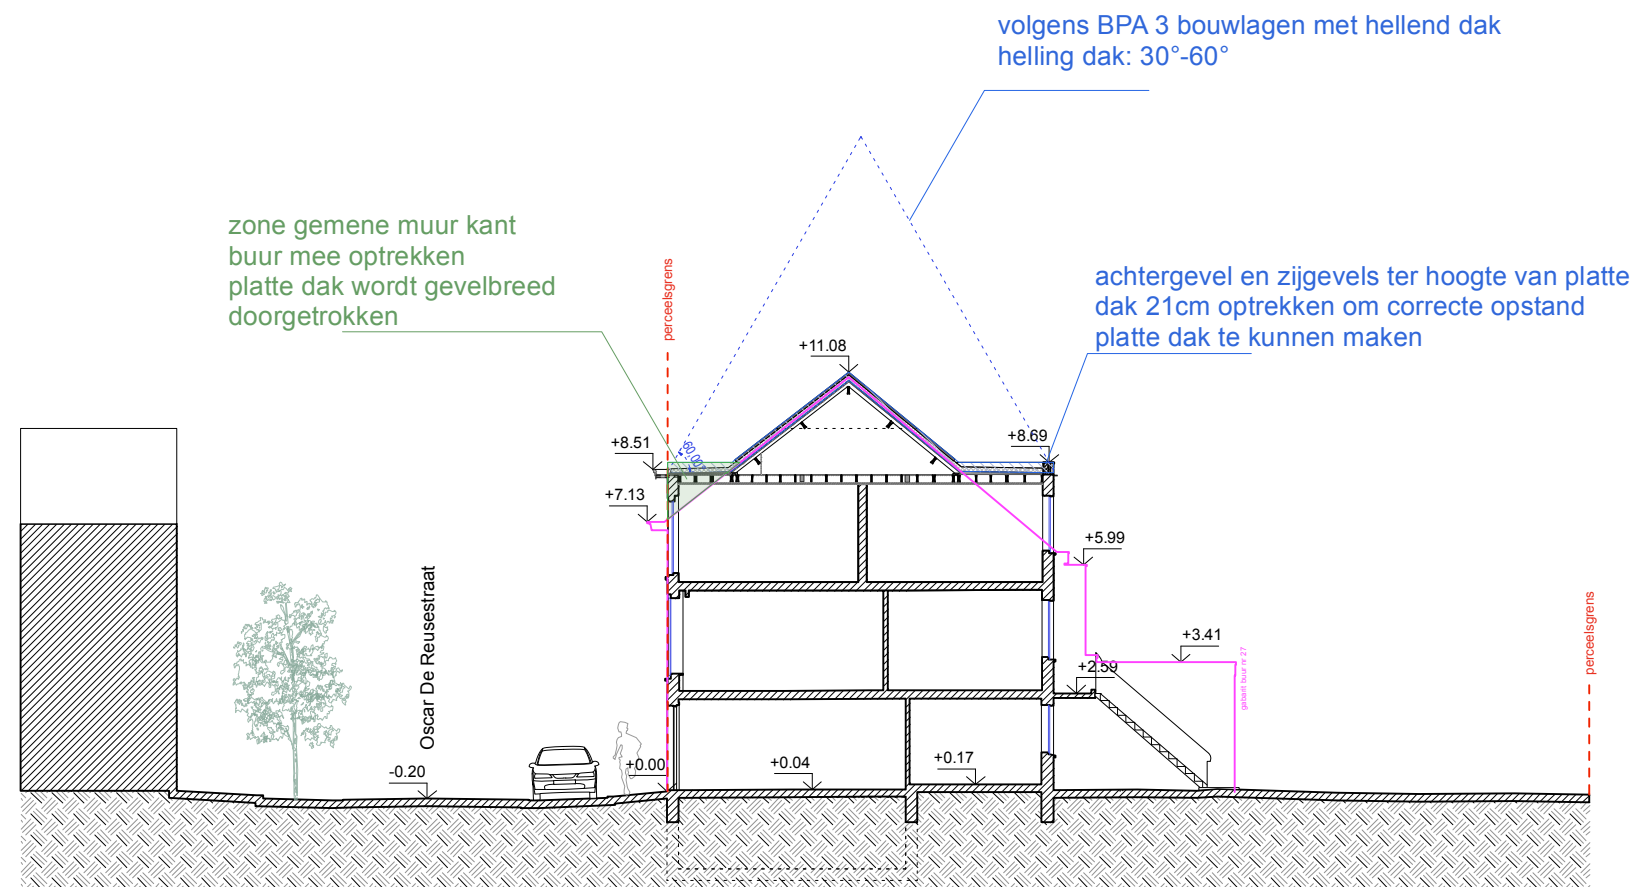

**ZIE BIJZONDERE  
VOORWAARDE(N)**

OSCAR

Architecten Charlot Muller & Lisa Lu	info@charlotmuller.be 0479/544858 info@lialu.be 0498/497332	opdrachtgever Arne Chys & Karel De Ridder	bouwplaats Oscar De Reusestraat 29, 9040 Sint-Amandsberg	bundel omgevingsaanvraag	terreinsnede B NT schaal 1/200
---	--	--	---	-----------------------------	-----------------------------------