


**ZIE BIJZONDERE
VOORWAARDE(N)**

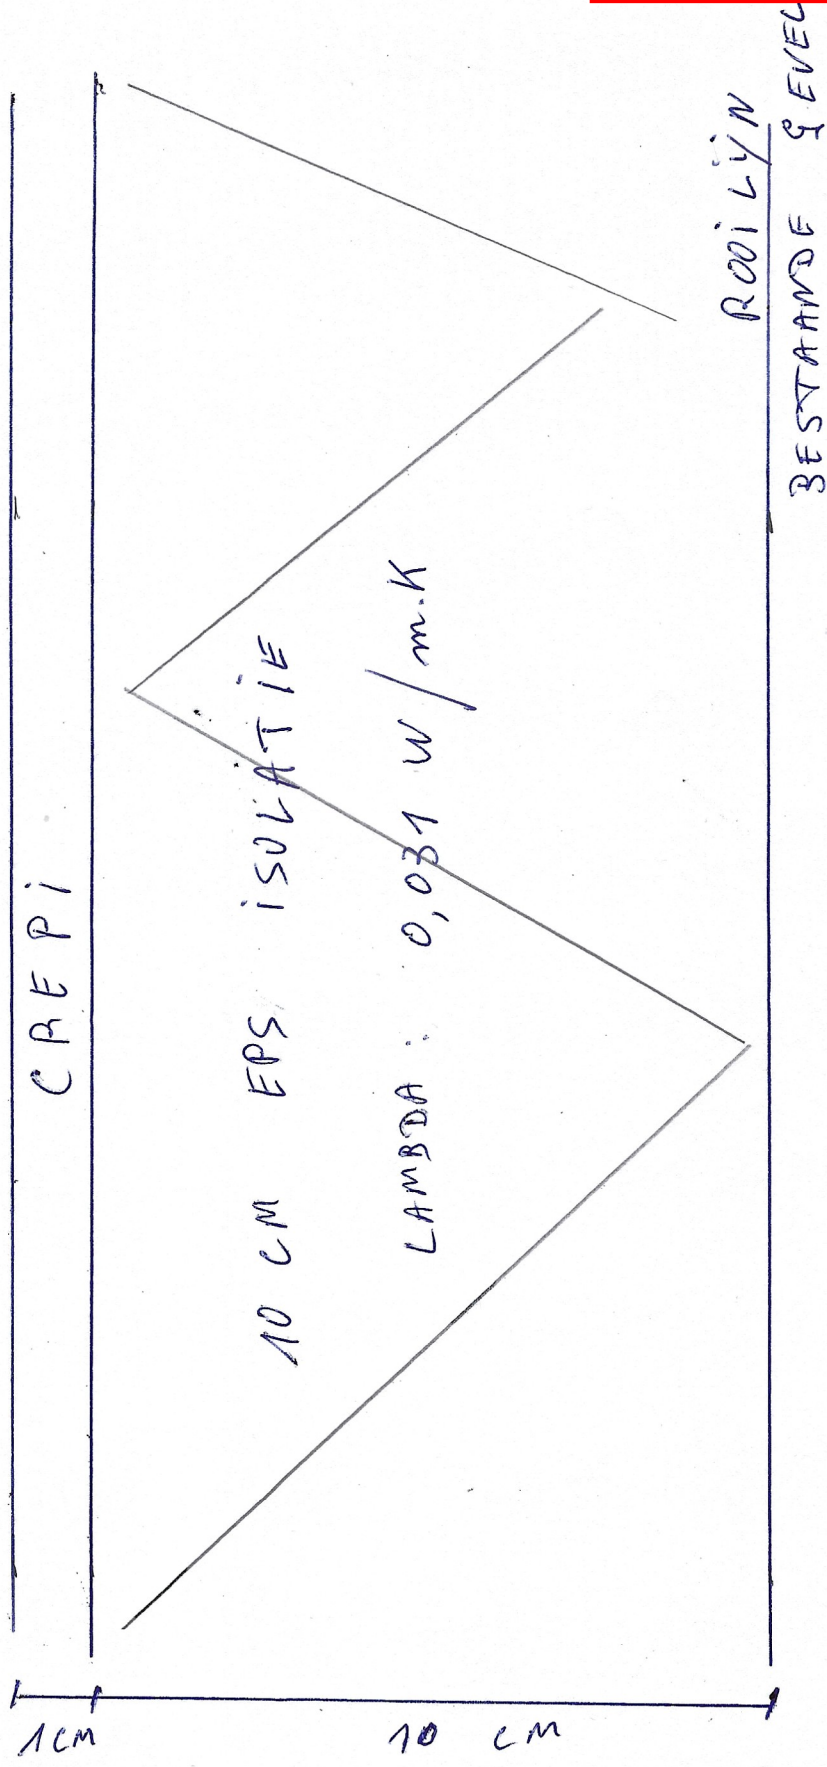

DETAIL TEKENING
SCHAAL 1/1