


**ZIE BIJZONDERE
VOORWAARDE(N)**

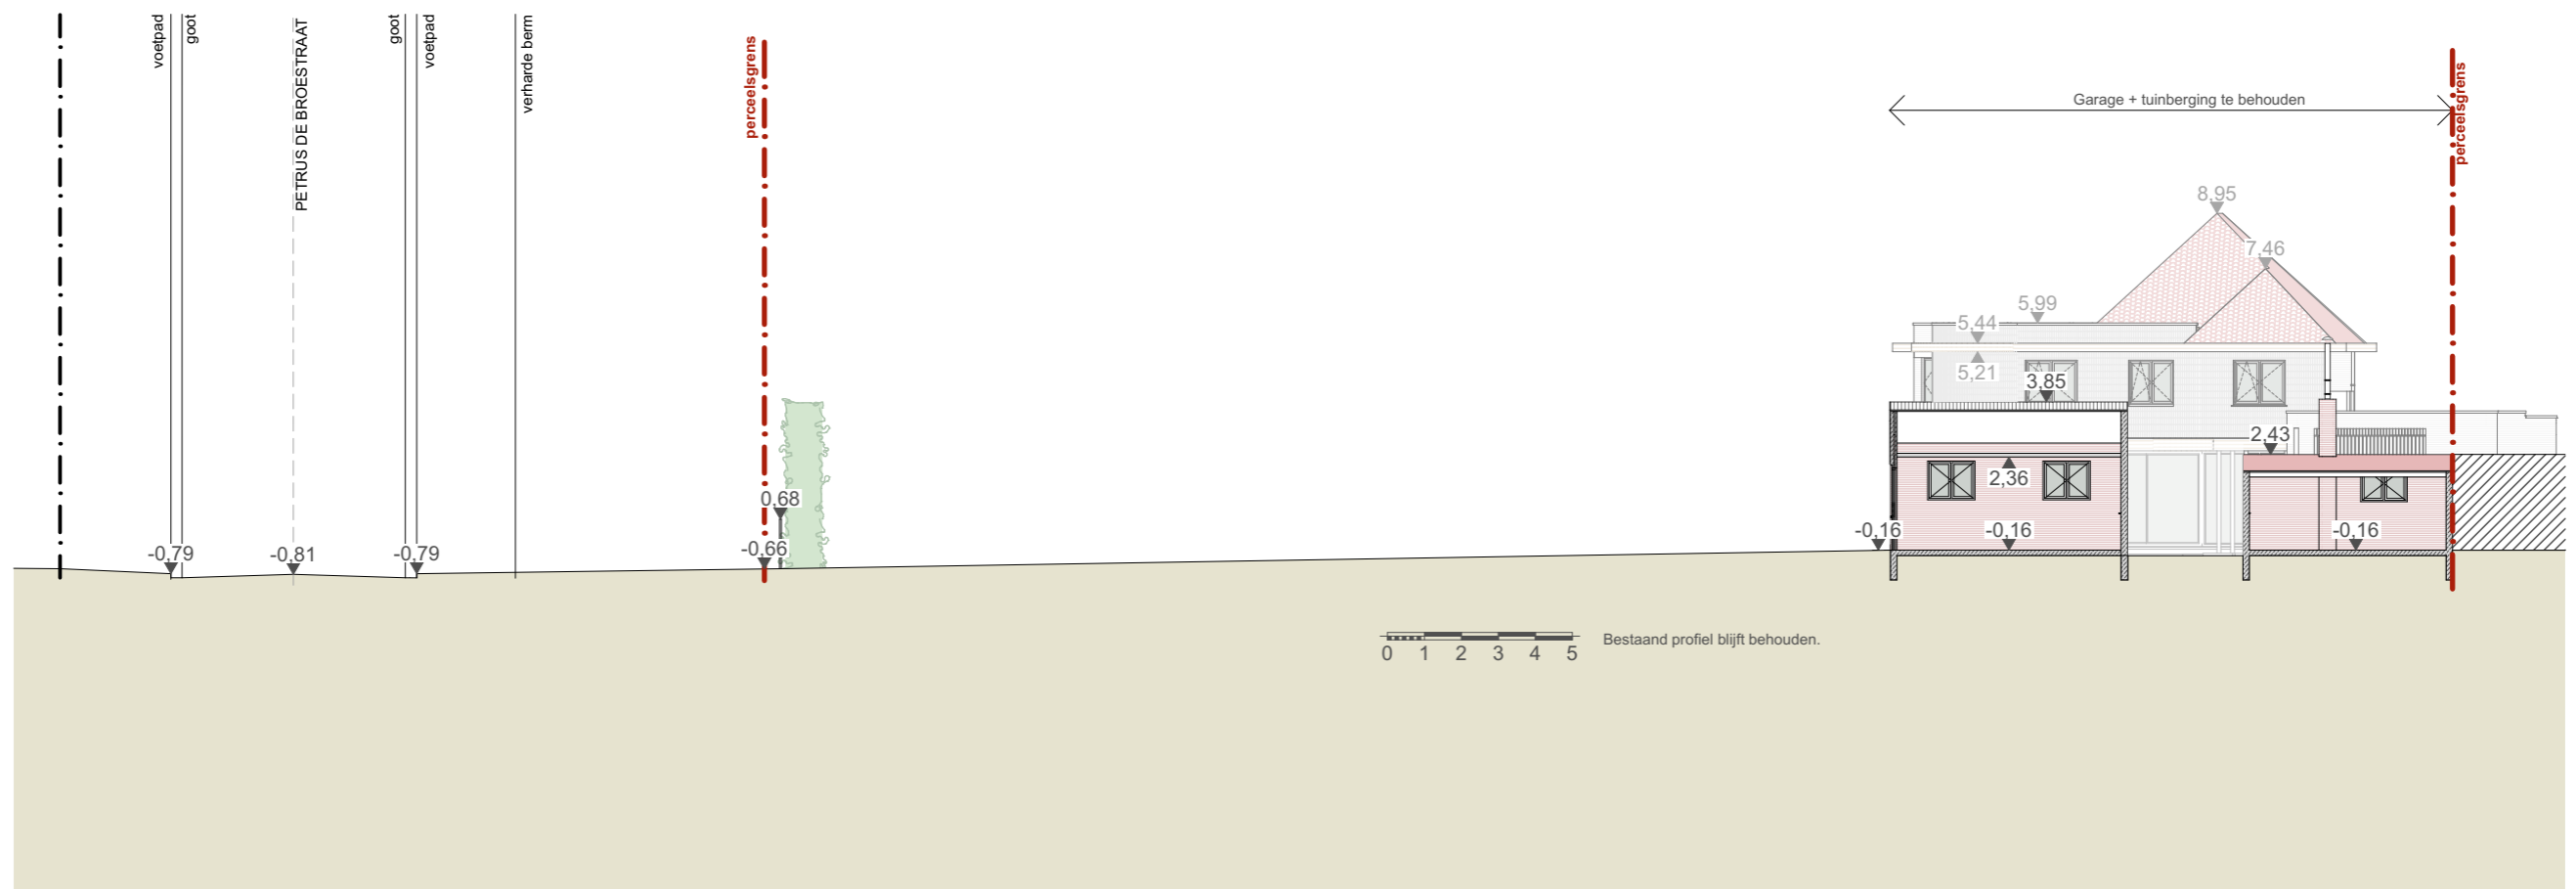

Dossier: 25L103
 Project: Verbouwen en uitbreiden van een eengezinswoning, regulariseren van het zwembad en aanpassen van de bijgebouwen

Bouwheer: Fabian De Wilde en Sara Callebaut
 Ligging: Molenwalstraat 64 9030 Mariakerke

TERREINPROFIEL 2 ZWEMBAD
 NIEUWE TOESTAND

1:200
 06-02-2026

TP2