


← Zwembad te behouden (overkapping te verwijderen) →

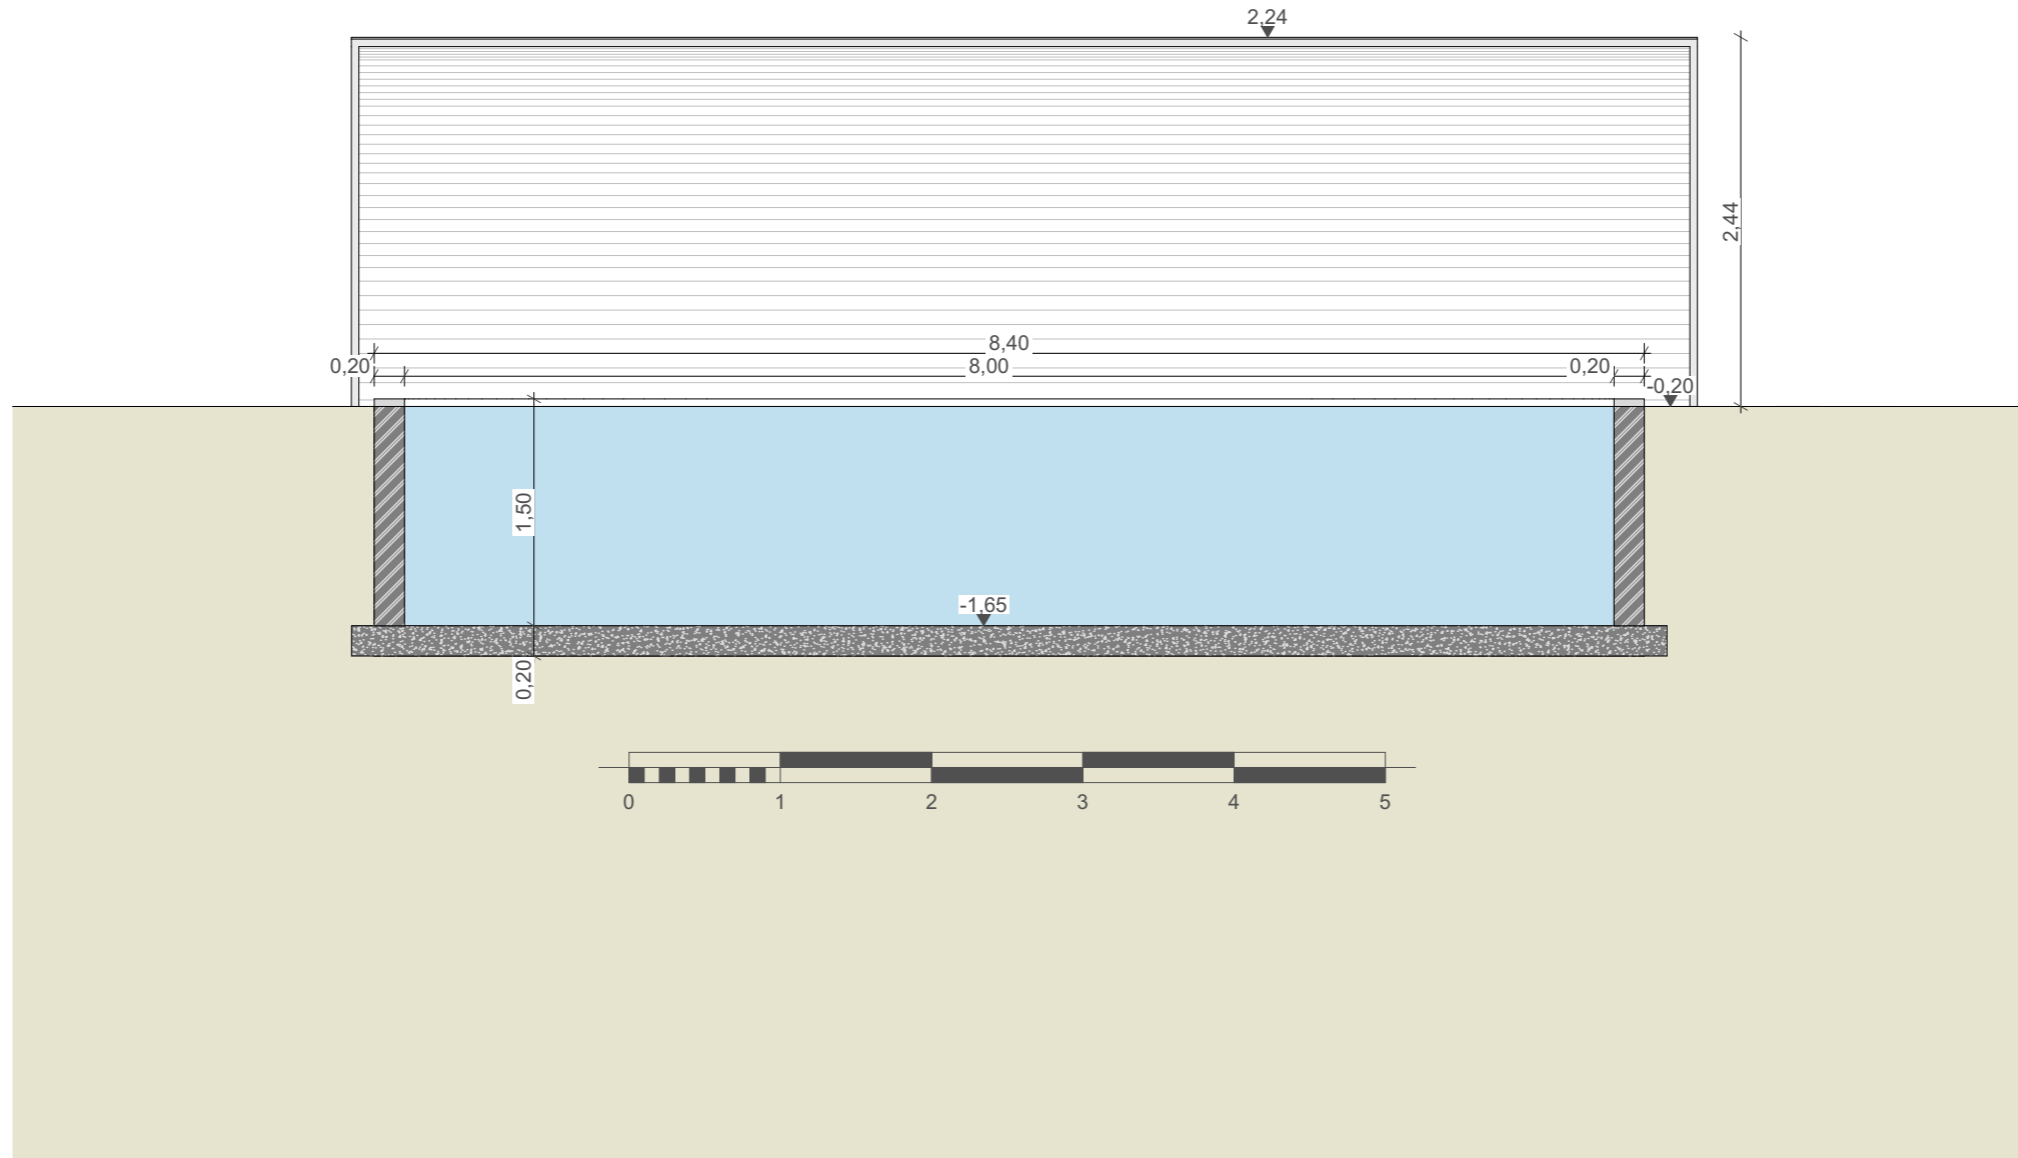

Dossier: 25L103
Project: Verbouwen en uitbreiden van een eengezinswoning, regulariseren van het zwembad en aanpassen van de bijgebouwen

Bouwheer: Fabian De Wilde en Sara Callebaut
Ligging: Molenwalstraat 64 9030 Mariakerke

DOORSNEDE CC ZWEMBAD
BESTAANDE TOESTAND

1:50
06-02-2026

CC