


**ZIE BIJZONDERE
VOORWAARDE(N)**

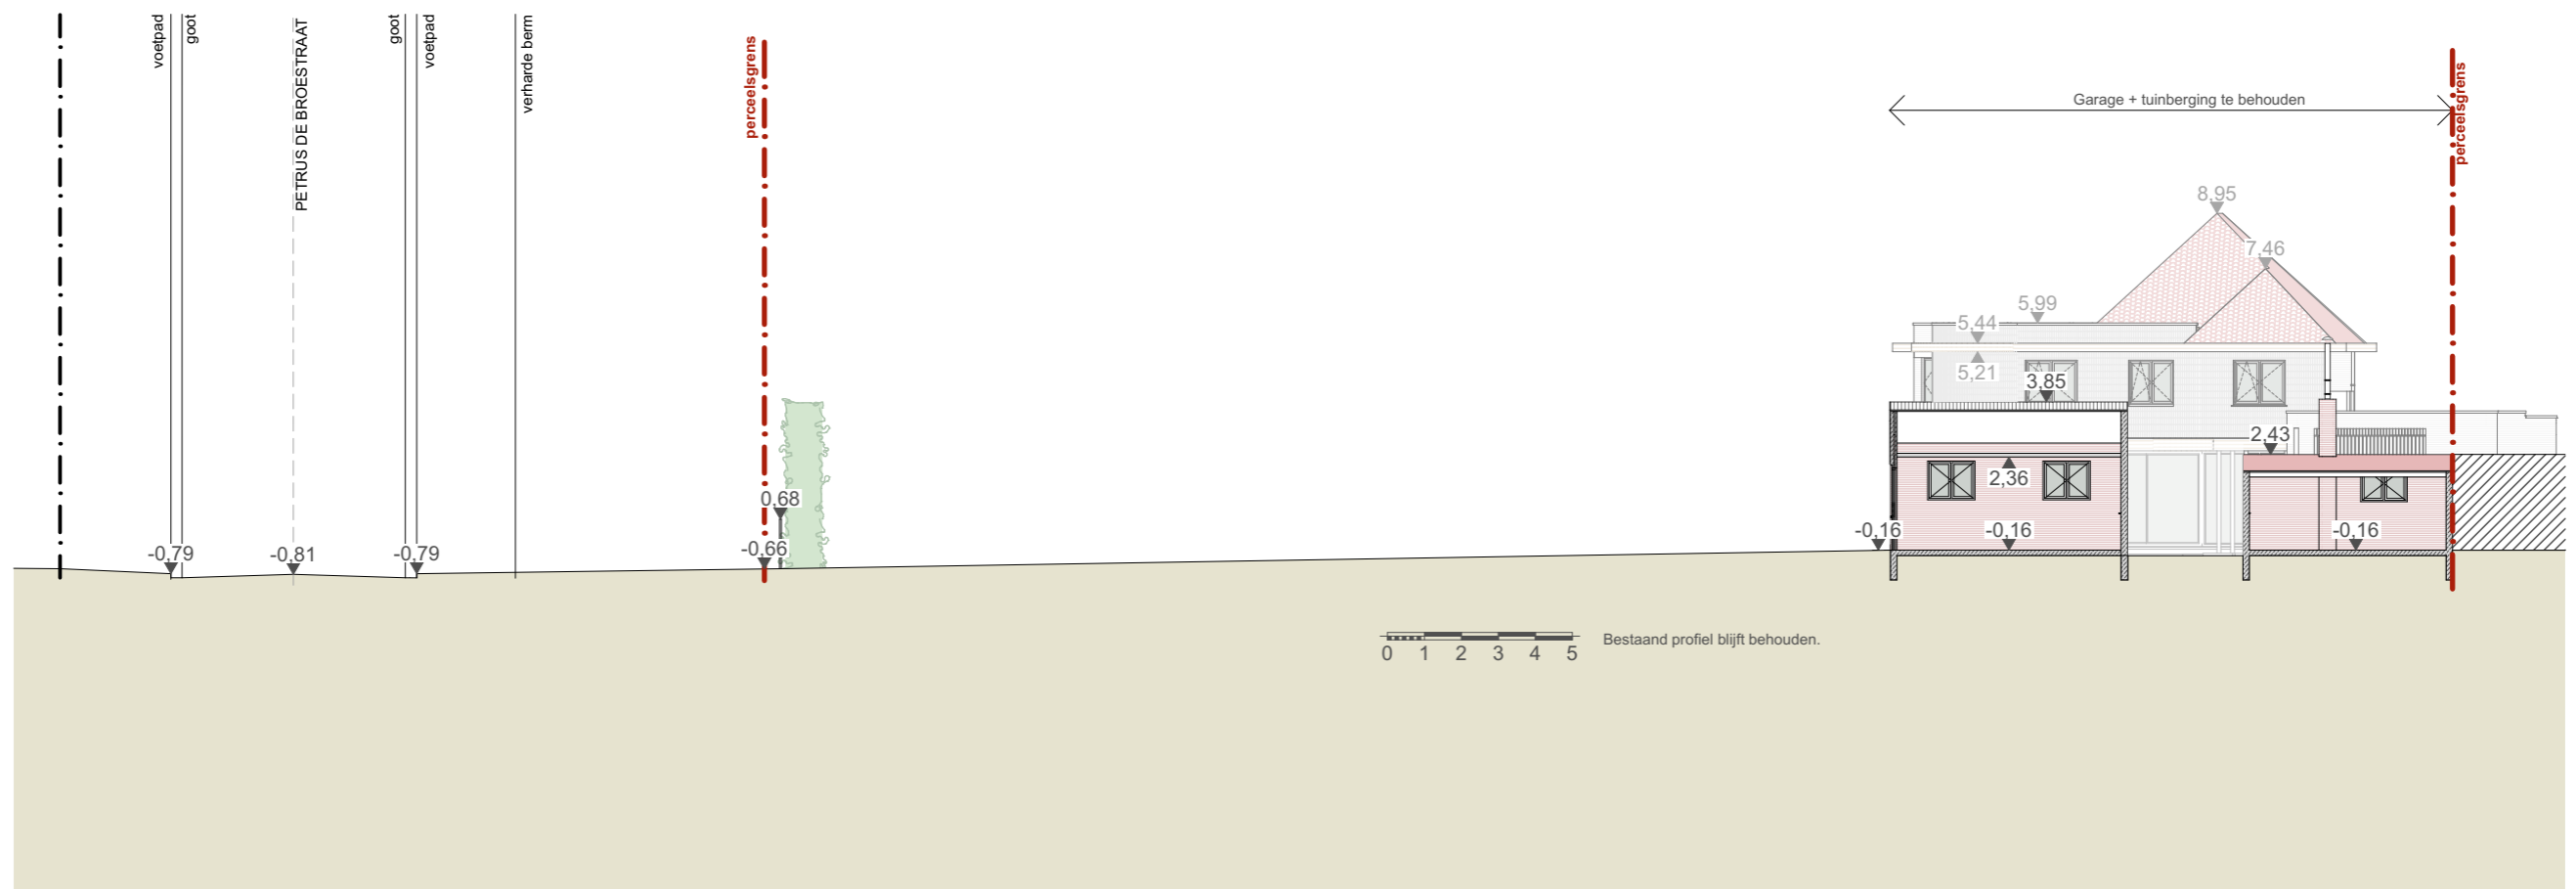

Dossier: 25L103

Project: Verbouwen en uitbreiden van een eengezinswoning, regulariseren van het zwembad en aanpassen van de bijgebouwen

Bouwheer: Fabian De Wilde en Sara Callebaut

Ligging: Molenwalstraat 64 9030 Mariakerke

TERREINPROFIEL (PETRUS DE BROESTRAAT)

NIEUWE TOESTAND

1:200

06-02-2026

TP2