


**ZIE BIJZONDERE
VOORWAARDE(N)**

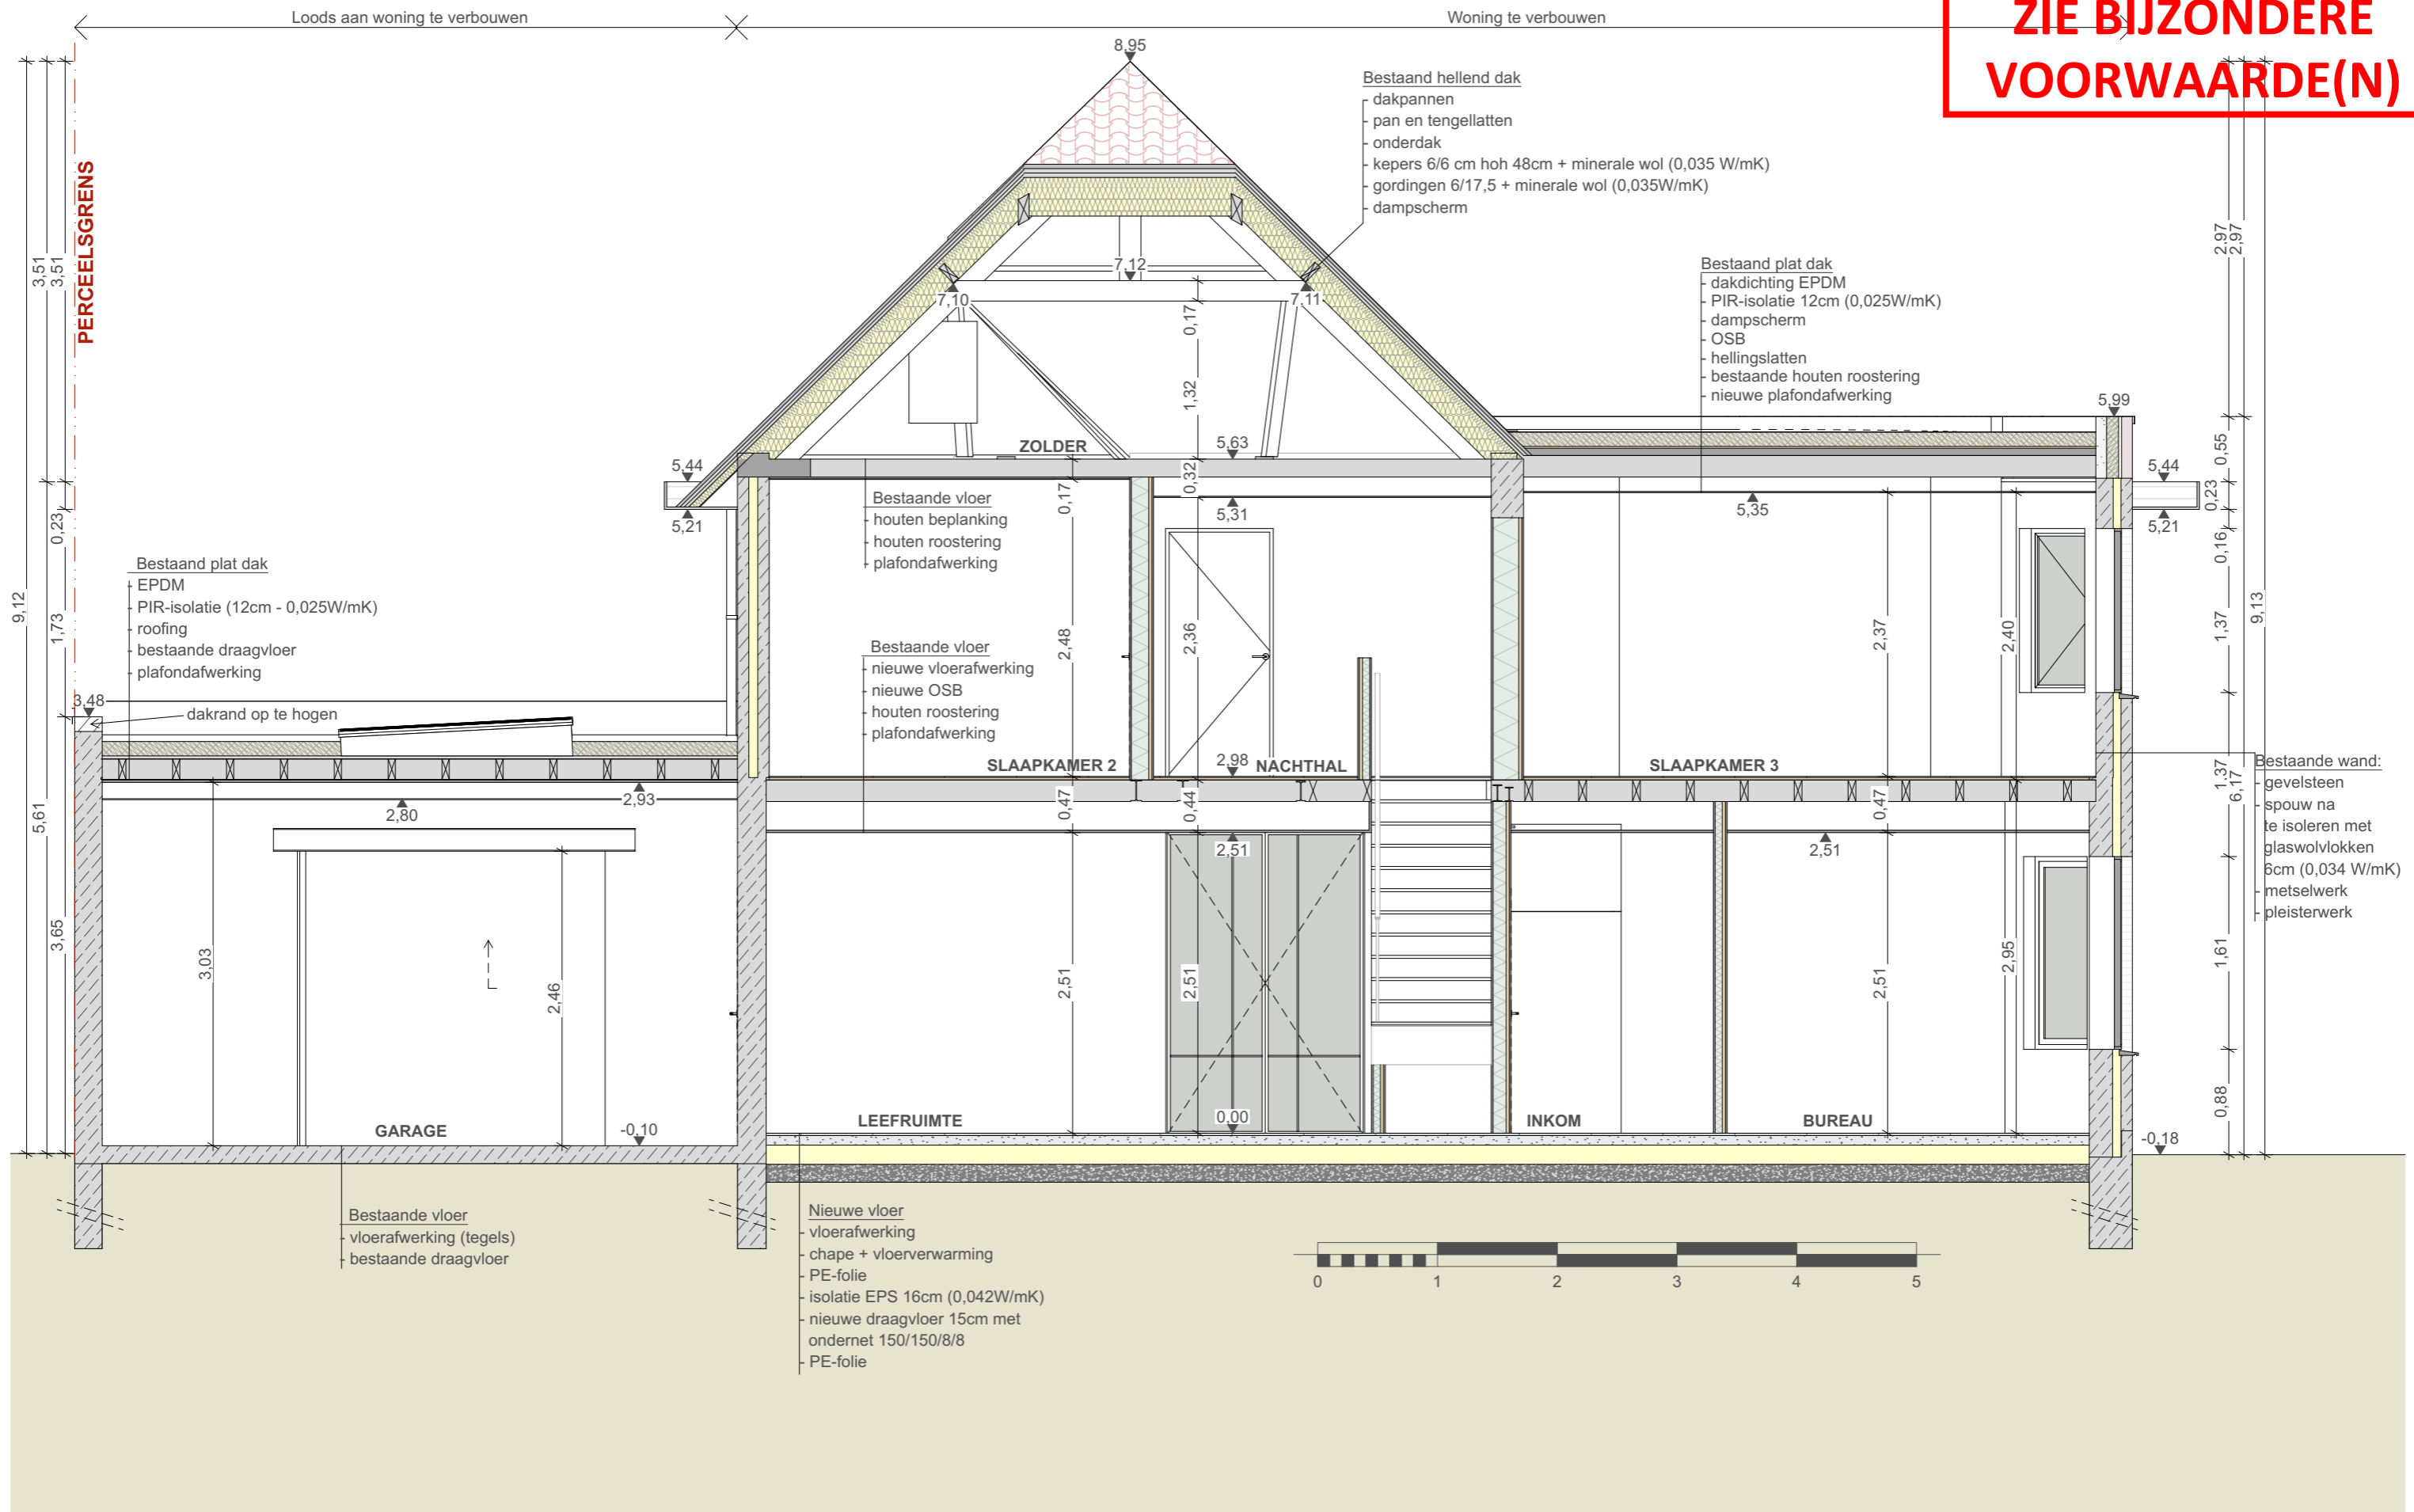

	Dossier: 25L103	Bouwheer: Fabian De Wilde en Sara Callebaut	DOORSNEDE BB	1:50	BB
	Project: Verbouwen en uitbreiden van een eengezinswoning, regulariseren van het zwembad en aanpassen van de bijgebouwen	Ligging: Molenwalstraat 64 9030 Mariakerke	NIEUWE TOESTAND	06-02-2026	