


vereisten bovengrondse infiltratievoorziening:  
min. inhoud buffervolume 1469,16L  
infiltratieopp. min. 3,5616m<sup>2</sup>

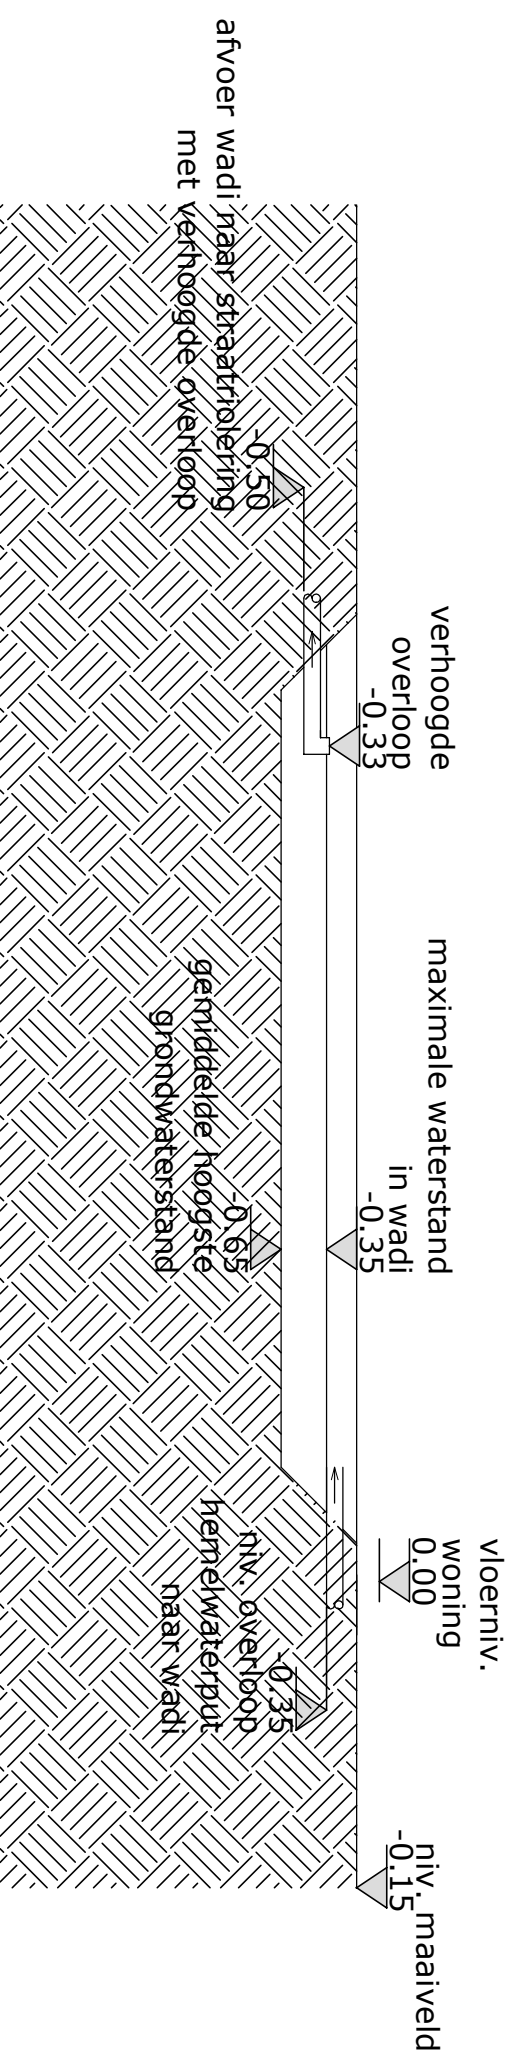

# DOORSNEDE INFILTRATIEVOORZIENING

## NIEUWE TOESTAND



Schaal 1/50