ZIE BIJZONDERE VOORWAARDE(N)

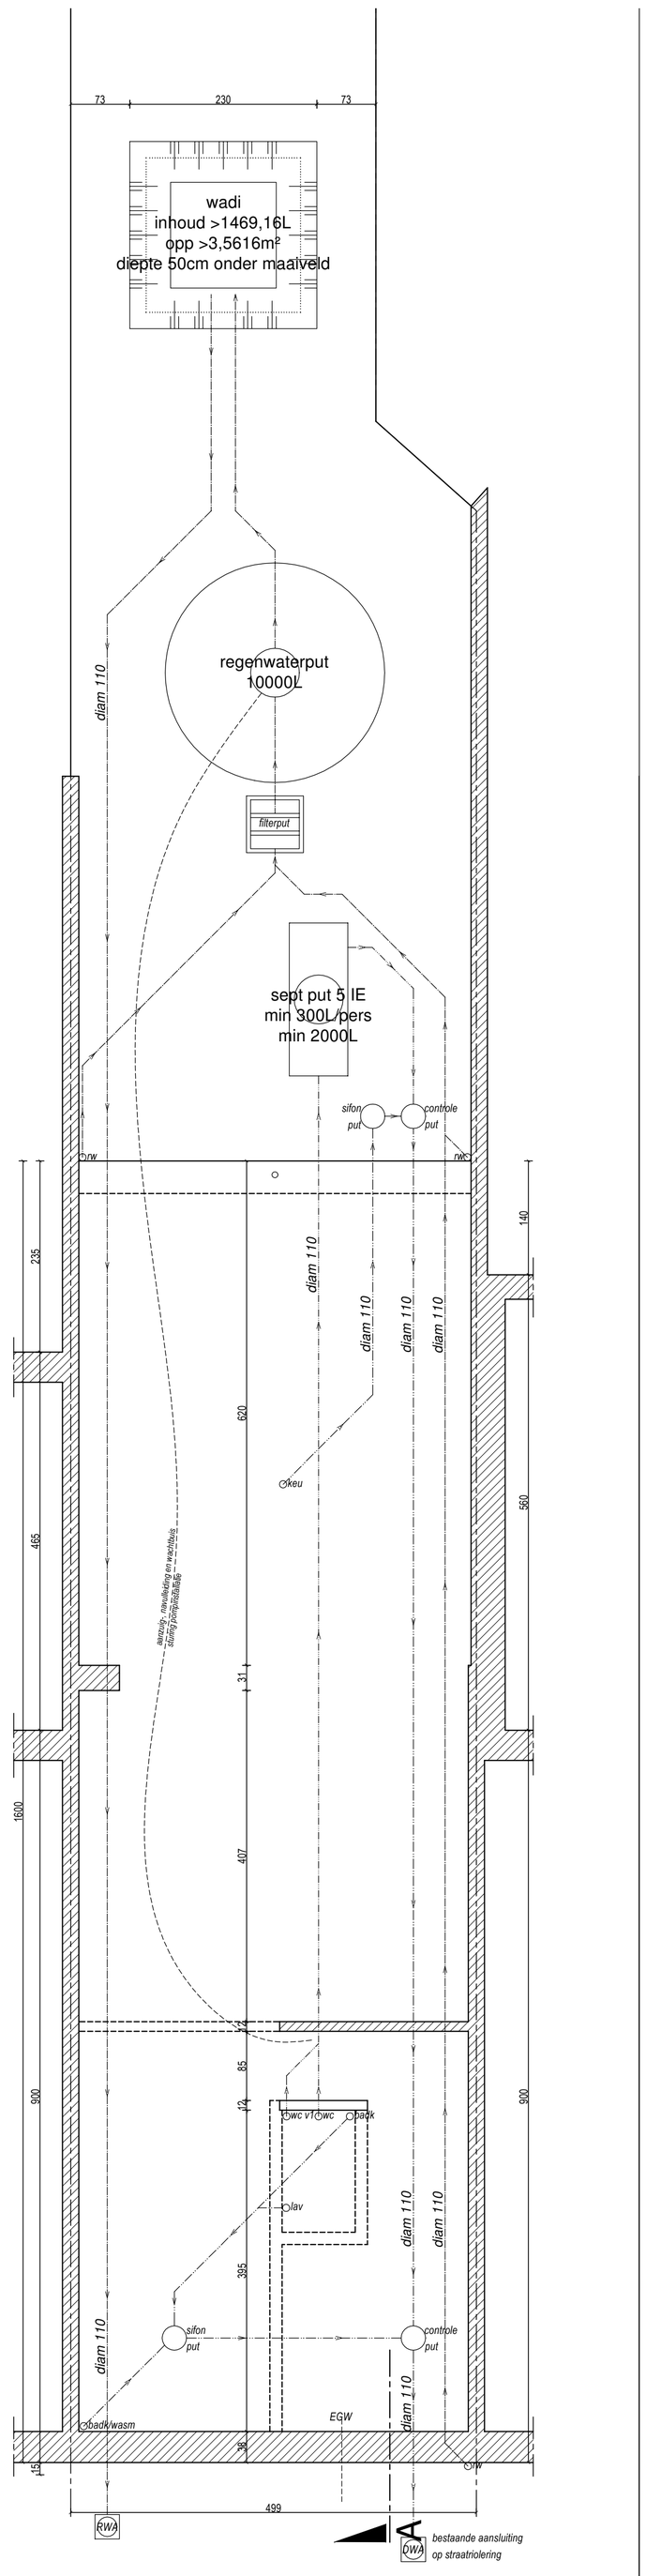

PLAN FUNDERING/RIOLERING

NIEUWE TOESTAND

0 100 200

Schaal 1/50