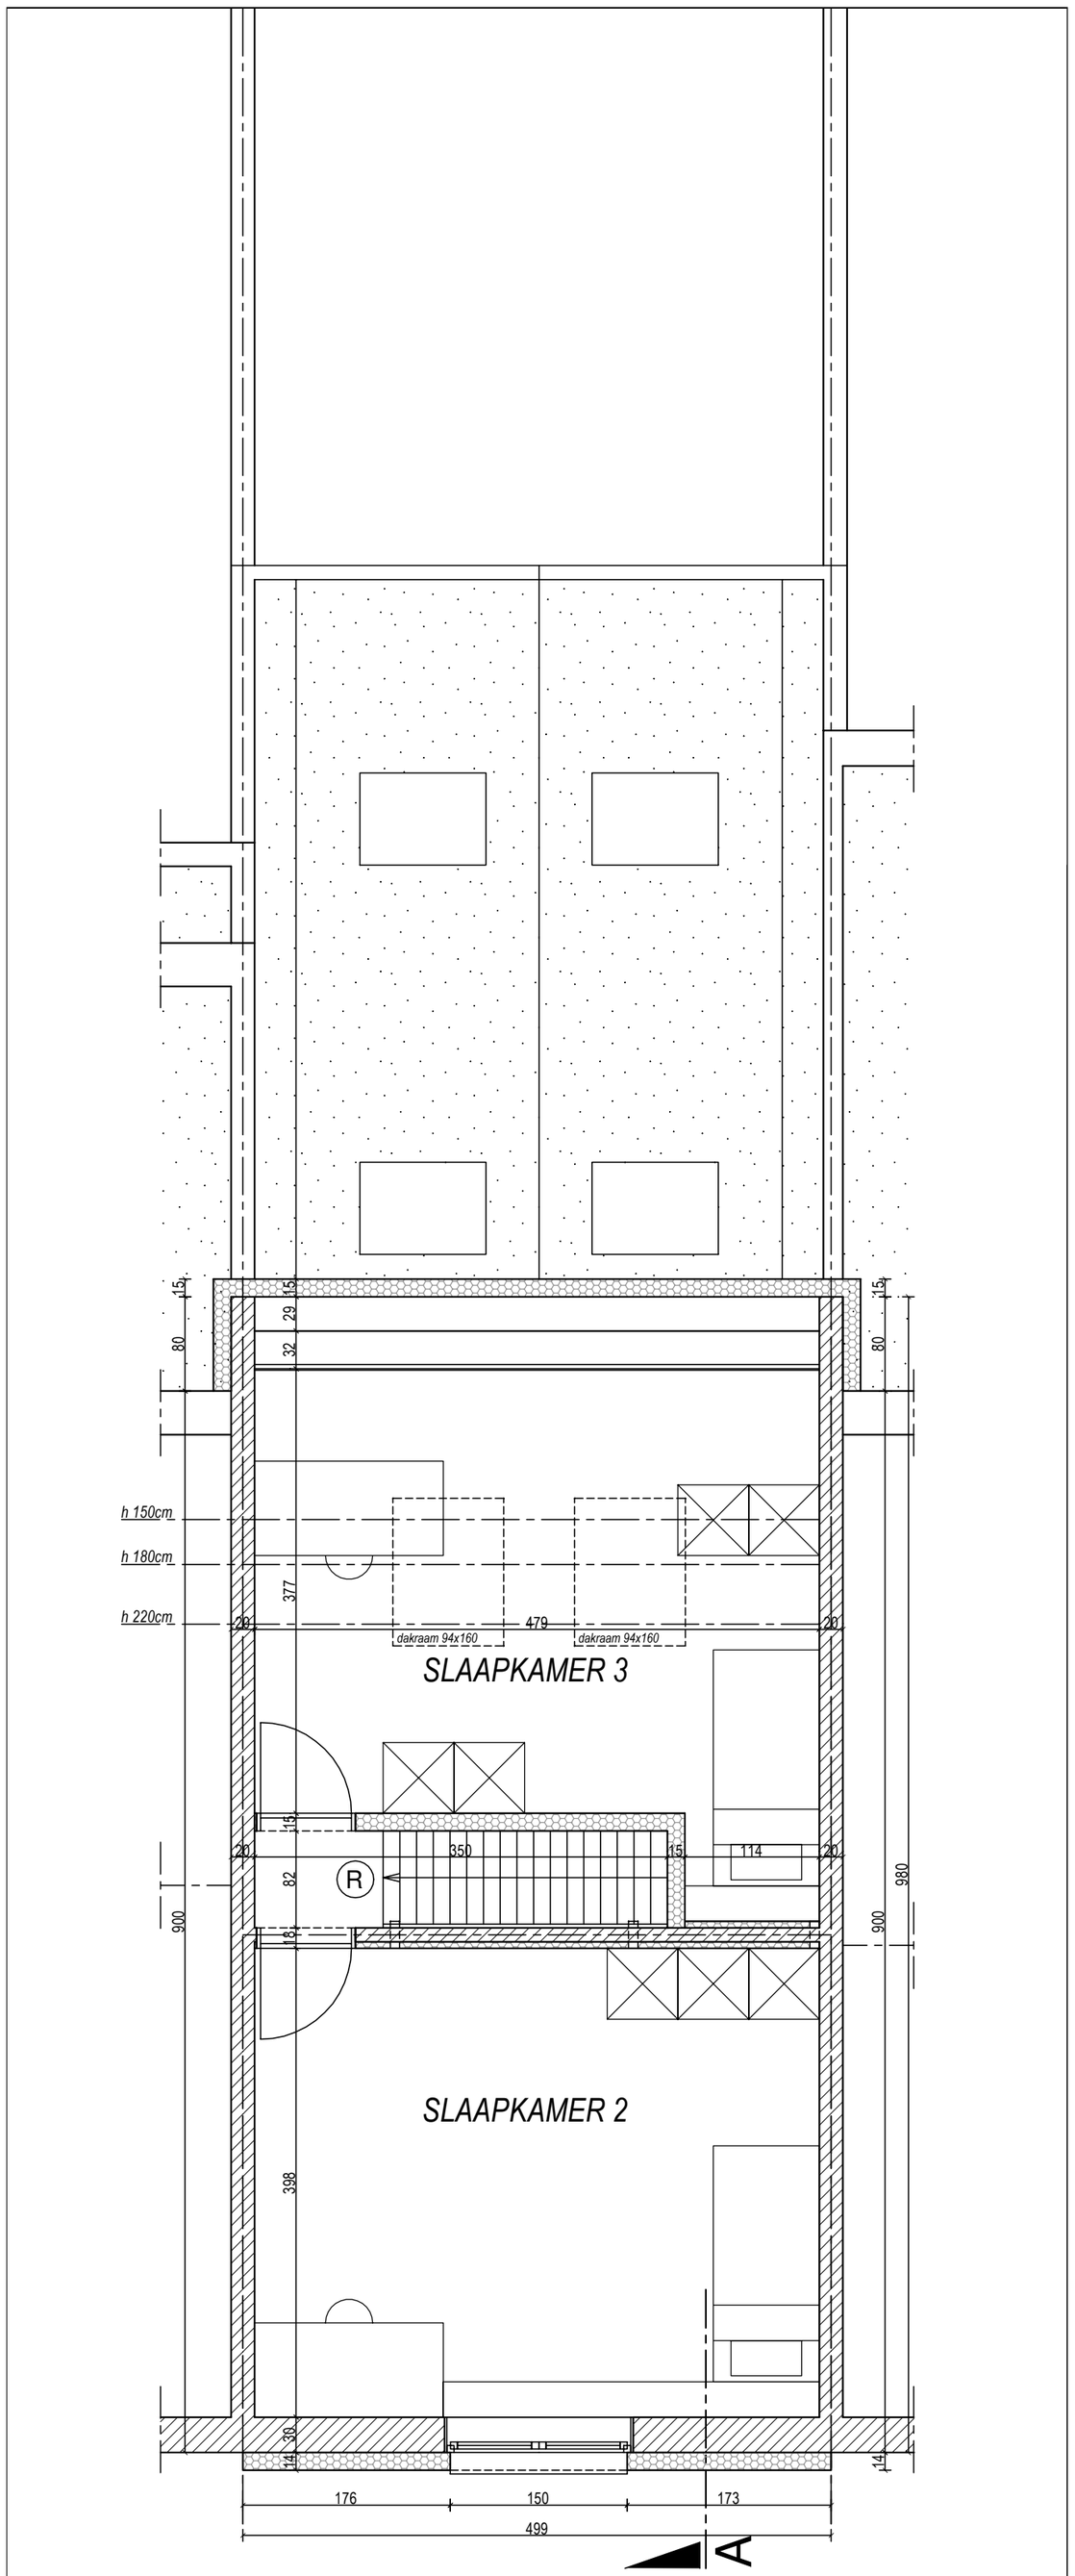

PLAN VERDIEPING 2

NIEUWE TOESTAND

0 100 200

Schaal 1/50